Ἱδρυτὴς † Ν. ΓΕΡΟΧΡΙΣΤΟΣ
ΙΔΙΟΚΤΗΤΑΙ ΚΛΗΡ. ΓΕΡΟΧΡΙΣΤΟΥ
ΔΙΕΥΘΥΝΤΗΣ
ΔΗΜ. Κ. ΚΟΥΤΣΗΣ
ΙΔΡΥΘΗ ΤΩ 1930

ΦΩΝΗ ΤΗΣ ΧΑΛΚΙΔΙΚΗΣ

ΠΟΛΥΓΥΡΟΣ
ΚΥΡΙΑΚΗ
6
ΙΟΥΛΙΟΥ 1969
ΠΕΡΙΟΔΟΣ Δ.'
ΑΡΙΘ. ΦΥΛΛΟΥ 840
ΤΙΜΗ ΦΥΛΛΟΥ ΔΡΑΧ. 1.
ΤΗΛΕΦΩΝΟΝ ἀριθ. 337

ΕΒΔΟΜΑΔΙΑΙΑ ΕΦΗΜΕΡΙΣ ΟΡΓΑΝΟΝ ΤΟΠΙΚΩΝ ΣΥΜΦΕΡΟΝΤΩΝ

ΤΑ ΕΓΚΑΙΝΙΑ

Ἄνοδος

ΜΕ ΑΙΣΘΗΜΑΤΑ χαρᾶς καὶ εὐγνωμοσύνης ὑπεδέχθη τὴν περασμένη Κυριακὴ ἡ Χαλκιδικὴ—καὶ εἰδικώτερα ὁ Πολύγυρος—τὸν ἀναμορφωτὴ τοῦ Ἑλληνικοῦ Ἀθλητισμοῦ Κώστα Ἀσλανίδη. Στὸν τομέα, ὅπου ὁ ποῖο ἀνέλαβεν ἀμέσως μετὰ τὴν 21 Ἀπριλίου 1967, ὁ δυναμικὸς καὶ ἀκούραστος συμπατριώτης μας ἐπέτυχεν ἀπολύτως. Οὐδεὶς μέχρι τότε ἐπρόσεξε τόσο τὸν Ἑλληνικὸ Ἀθλητισμό· καὶ οὐδεὶς τὸν ἀνέβασε στὰ σημερινὰ ἐπίπεδα. Ἡ ἐξυγίανσις τοῦ Ἀθλητισμοῦ καὶ ἡ ἀποκαθάρσίς του ἀπὸ τὰ παρασιτικὰ στοιχεῖα ἔφερε τὴν πρόοδό του. Κλασσικὸς ἀθλητισμὸς ἀνεβασμένος· ποδόσφαιρο καλύτερα ὠργανωμένο καὶ πειθαρχημένο, μὲ πολλὲς ἐπιτυχίες στὸ ἐνεργητικό· μπάσκετ ὑπολογίσιμο. Γενικὴ ἄνοδος σὲ ὅλους τοὺς τομεῖς.

Ἀπὸ τὰ κέρδη τῶν προγνωστικῶν ἀγώνων ποδοσφαίρου ἡ Γενικὴ Γραμματεία Ἀθλητισμοῦ ἐξησφάλισε ἕνα σημαντικὸ πόρο διὰ τὴν ἀντιμετώπισιν τῶν μεγάλων καὶ ποικίλων ἀναγκῶν της. Τὰ κέρδη αὐτά, μὲ τὴν φροντίδα καὶ τὶς ἄοκνες προσπάθειες τοῦ Κώστα Ἀσλανίδη, ηὐξήθησαν καταπληκτικά. Μὲ τὰ χρήματα αὐτά, καλῶς διαχειριζόμενα, κατεσκευάσθησαν στάδια, ἔγιναν γήπεδα καὶ ἀθλητικὲς ἐγκαταστάσεις. Ἐπεχορηγήθησαν ὁμάδες καὶ ἀθληταί. Ἠνοίχθησαν νέοι ὁρίζοντες. Νέα πνοὴ στὸν τομέα τοῦ Ἀθλητισμοῦ.

Ἐκδηλώσεις

Ο ΚΩΣΤΑΣ Ἀσλανίδης ἐγκαινίασε τὴν περασμένη Κυριακὴ τὸ Ἐθνικὸ Στάδιο Πολυγύρου. Ἕνα μεγάλο ἀπόκτημα· καὶ ἕνα ἀξιόλογο καταφύγιο τῆς νεολαίας. Σ' αὐτὸ τὸν χῶρο ὁ Κώστας Ἀσλανίδης ἐδέχθη, καταφανῶς συγκινημένος, τὴν ἀναγνώρισιν τοῦ ἔργου του ἀπὸ τοὺς συμπατριώτας του. Καὶ τὸ πλῆθος· καὶ ἡ ἔντασις τῶν αἰσθημάτων· καὶ ἡ θέρμη τῶν ἐκδηλώσεων ἀπετέλουν τὴν ἐπιβράβευσιν τῶν μακρῶν προσπαθειῶν του. Ἡ Χαλκιδικὴ προχθὲς διετράνωσε τὴν πίστιν της πρὸς τὴν νέα κατάστασιν πραγμάτων. Καὶ ἐπεκρότησε τὴν ἀναγεννητικὴ ὑπὲρ τῆς Πατρίδος προσπάθεια τῆς Ἐπαναστάσεως.

Ὑπὸ τὰ λάβαρα

ΠΑΡΟΝΤΕΣ καὶ πρώην βουλευταί. Ἡ προσέλευσίς τους ἐνεῖχε τὸ στοιχεῖο ἀναγνωρίσεως τοῦ ἐθνοσωτηρίου ἔργου τῆς Ἐπαναστάσεως. Καὶ ἐχαιρετίσθη μὲ χαρὰ ἀπὸ τὸν παρεστῶτα λαό. Ὑπὸ τὰ λάβαρα καὶ τοὺς «φοίνικες» τῆς 21 Ἀπριλίου 1967 ὅλοι διὰ μία καινούργια Ἑλλάδα. Τὸ παράδειγμα ἐδόθη.

ΗΓΝΩΜΗ ΜΑΣ

ΥΔΡΕΥΤΙΚΟ ΔΙΚΤΥΟ ΙΕΡΙΣΣΟΥ

Η ΙΕΡΙΣΣΟΣ εἶναι κωμόπολις σφύζουσα ἀπὸ ζωή. Συνεχῶς ἐπεκτείνεται· καὶ συνεχῶς ἀλλάζει μορφή. Ἔκδηλος ἡ συντελουμένη πρόοδος.

Πλὴν ὅμως ἡ παράλληλος πρὸς τὴν παραλία ἐπέκτασίς της ἐδημιούργησε καὶ πρόβλημα ἀμέσου ἐπεκτάσεως τοῦ ἐσωτερικοῦ ὑδρευτικοῦ δικτύου πρὸς τὶς ἀκραῖες συνοικίες καὶ τὰ τουριστικὰ ἑστιατόρια καὶ ξενοδοχεῖα. Ὁ Δῆμος Ἱερισσοῦ δὲν ἠμπορεῖ, παρὰ τὴν καλή του θέλησιν, νὰ ἀντιμετωπίσῃ τὶς ἀπαιτούμενες διὰ τὴν ἐπέκτασιν τοῦ δικτύου δαπάνες.

Πρέπει λοιπὸν νὰ ἐνισχυθῇ ἀπὸ τὸ Νομαρχιακὸ Ταμεῖο, ὥστε νὰ ἐπεκτείνῃ τὸ ἐσωτερικὸ ὑδρευτικὸ δίκτυο τῆς κωμοπόλεως. Καὶ μάλιστα τὸ συντομώτερο.

ΤΑ ΑΔΕΣΠΟΤΑ ΣΚΥΛΙΑ

ΠΡΕΠΕΙ ὅλα τὰ ἀδέσποτα σκυλιὰ νὰ ἐξοντωθοῦν· καὶ στὸν πιὸ μικρὸ ἀκόμη συνοικισμὸ τῆς Χαλκιδικῆς. Διότι κατήντησαν μάστιξ διὰ τοὺς κατοίκους καὶ διερχομένους, οἱ ὁποῖοι κινδυνεύουν ἀνὰ πᾶσα στιγμή.

Οἱ ἁρμόδιες ὑπηρεσίες νὰ κινηθοῦν δραστηρίως, ὥστε νὰ ἐκλείψῃ τὸ ἀπαράδεκτο αὐτὸ φαινόμενο, ποὺ τόσους κινδύνους ἐγκυμονεῖ.

ΧΡΟΝΟΓΡΑΦΗΜΑ

ΟΙ ΚΥΡΙΟΙ "ΑΝΕΥ ΕΞΕΤΑΣΕΩΝ,,

Ἀνεκοινώθη ὁ ἀριθμὸς τῶν εἰσακτέων στὶς παιδαγωγικὲς ἀκαδημίες τῆς Χώρας. Συγχρόνως δὲ καθωρίσθη καὶ ὁ ἀριθμὸς τῶν ἐυμάτων πολέμου καὶ ἀλλοδαπῶν ποὺ θὰ εἰσέλθουν ἄνευ ἐξετάσεων Συνολικὰ σὲ 15 ἀκαδημίες θὰ εἰσαχθοῦν 1 000 μὲ εἰσιτηρίους ἐξετάσεις καὶ 4 6 ἄνευ ἐξετάσεων, ἀπὸ τοὺς ὁποίους 271 θὰ εἶν' ι θύματα πολέμου καὶ 225 ἀλλοδαποί.

Κατ' ἀρχὰς ὀφείλουμε νὰ διευκρινήσουμε ὅτι δὲν ἔχουμε τίποτα ἐναντίον αὐτῶν τῶν εἰδικῶν κατηγοριῶν Τοὐναντίον θεωροῦμε καὶ σκόπιμον καὶ ἐπιβεβλημένην τὴν εὔ οιαν αὐτῶν τῶν περιπτώσεων.

Τὰ θύματα πολέμου ἔχουν προσφέρει στὸ ἔθνος καὶ στὴν πατρίδα. Τί τὸ ὀρθώτερον τοῦ νὰ ὑπάρχῃ πρόνοια γιὰ τὰ τέκνα αὐτοῦ ποὺ ὑπέστη σωματικὴ βλάβη ἢ ἀπώλεσε τὴν ζωή του μαχό ενος στὴν πρώτη γραμμὴ τοῦ πολέμου γιὰ τὸ χῶμα ποὺ πατᾶμε, γιὰ τὸν ἀέρα ποὺ ἀναπνέουμε,

Οἱ ἀλλοδαποί, κυρίως Κύπριοι, ἐκτὸς ἀπὸ μιὰ γενικωτέρα καὶ πολὺ εὔλογο σκοπιμότητα, ἔχουν ὑπὲρ αὐτῶν καὶ τὴν εἰσροὴ τοῦ ξένου συναλλάγματος ποὺ πραγματοποιεῖται μὲ τὴν παραμονή τους στὴν χώρα μας.

Νὰ βοηθήσουμε, λοιπόν, καὶ νὰ συμπαραστεθοῦμε στὰ θύματα πολέμου, ἀλλὰ ὄχι καὶ νὰ τὰ χρησιμοποιοῦμε στάς, ὅταν δὲν τὸ ἀξίζουν Νὰ προσληφθοῦν ὡς ἀπόφοιτοι γυμνασίου, καὶ μάλιστα νὰ εἶναι οἱ πρῶτοι, σὲ δημόσιες ὑπηρεσίες ποὺ παρέχουν ἱκανοποιητικὸ μισθό. Τὰ κριτήρια τίθενται γιὰ νὰ διέρχωνται μόνον οἱ ἄξιοι, ὅπως τὸ κόσκινο τῆς νοικοκυρᾶς ποὺ συγκρατᾶ τὰ πίτυρα. Μεταξὺ ἴσων, ἐνδεδειγμένη ἡ μεροληψία. Στὴν ἀνισότητα ὅμως, ὁ νόμος τῶν κριτηρίων καὶ τῆς ζυγαριᾶς. Γιατί, ἀλλοιῶς, φαινομενικῶς μὲν παρέχομεν κοινωνικὴν ἐκδούλευση, οὐσιαστικῶς δὲ μολύνομε τὴν κοινωνία.

Ὅσον ἀφορᾶ τοὺς ἀλλοδαπούς. θὰ πρέπει νὰ τοὺς τονίσωμεν ὅτι αὐτὴ ἡ Ἑλλάδα μας ἔχει παράδοσιν σίων στὰ γράμματα. Θὰ πρέπει νὰ ἐννοήσουν ὅτι δὲν ἰσχύει τὸ «ἐμπᾶτε σκύλοι ἀλέστε καὶ ἀλεστικὰ μὴ δίνετε» Βεβαίως μιὰ διευκόλυνση γιὰ τὴν εἴσοδό τους στὶς ἀνώτερες σχολές μας, ἀλλὰ καὶ κάποιος φραγμὸς ποὺ νὰ ἔχῃ σχέση μὲ τὴν βαθμολογία καὶ τὴν διαγωγή τους στὸ ἀπολυτήριο γυμνασίου ποὺ μᾶς προσκομίζουν.

Δὲν θὰ ἔβλαπτε, νομίζομε, ἀκόμη λίγη αὐστηρότητα καὶ ἔλεγχος σ ὺς εἰσακτέους τῶν ἀνωτέρων ἐκπαιδευτικῶν μας ἱδρυμάτων, γιὰ νὰ θυμίζουν τὴν ἀνωτερότητα τῶν ἀρχαίων καὶ γιὰ νὰ ἔχουν ἀξία καὶ κύρος στὸν ἐπαγγελματικὸ στίβο καὶ στὴν ἐξέ η. Οἱ κύριοι «ἄ ευ ἐξετάσεων» ὁμολογουμένως ἀξίζουν ιδικῆς μεταχειρίσεως, ἀλλὰ ὄχι καὶ ἄ ευ ὁρίων.

Στέλιος Κυριακίδης

ΑΠΟ ΤΟΝ ΑΓΡΟ ΤΟΥ ΚΥΡΙΟΥ

Τοῦ Σεβ. Μητροπολίτου Κασ)δρείας κ.κ. ΣΥΝΕΣΙΟΥ

«Ἀπελθόντες εἰς τὴν πόλιν μας ἀπήγγειλον πάντα καὶ τὰ τῶν δαιμονιζομένων»
(Μτθ. 8, 33)

Δυὸ ὑπεράνθρωπα, θεόπρακτα ἔργα τοῦ Κυρίου μᾶς ἱστορήθηκαν σήμερα Μᾶς ἱστορήθηκε πρῶτα — πρῶτα τὸ γιάτρεμα δυὸ πολὺ ταλαιπωρημένων ἀνθρώπων. Εἶχαν πέσει θύματα τῶν δαιμονίων. Εἶχαν χάσει τὰς φρένας των καὶ εἶχαν καταντήσει ψυχοπαθεῖς. Παρατήσαν τὶς οἰκογένειες τὰ σπιτικά των καὶ εἶχαν πάρει τὰ βουνὰ καὶ τὶς ρεματιὲς σὰν νὰ τοὺς κατάτρεχαν ἀδιάκοπα μαῦρα καὶ ἐκφοβιστικὰ φαντάσματα. Γιὰ κατοικία τους εἶχαν διαλέξει σπηλιὲς στὶς ὁποῖες κατὰ τὰ ἔθιμα τους ἔθαβαν οἱ Ἑβραῖοι τοὺς νεκρούς των.

Εἶχαν περιπέσει εἰς κατάστασιν ἀγρίων. Ἀλλοίμονο στὸν ἄνθρωπο ποὺ ἀνύποπτος θὰ περνοῦσε ἀπὸ τὸν τόπο ἐκεῖνο. Ἐξωρμοῦσαν ἀπὸ τὸ ἄντρο τους φοβεροὶ καὶ ἀποτρόπαιοι στὴν ὅλη τους ἐμφάνιση κοταλίωκαν τὸν περαστικὸ μὲ κραυγὲς κὶ φοβέρες ποὺ ἀντιλαλοῦσαν φρικαλέα σ' ὅλα τὰ περίγυρα. Τρόμος καὶ πανικὸς κυριαρχοῦσε σ' ὅλη τὴ χώρα Κανεὶς δὲν τολμοῦσε νὰ περάσῃ ἀπὸ κεῖ, «ὥστε μὴ ἰσχύειν τινὰ παρελθεῖν διὰ τῆς ὁδοῦ ἐκείνης» Ἀλλὰ ἡ εὐστλαγχνία τοῦ Χριστοῦ δὲν ἔμεινε ἀπαθής. Γεμᾶτος ἔλεος καὶ συμπόνοια ἄπλωσε καὶ ἐκεῖ τὴν εὐεργετική του δράση ὁ Κύριος. Γλύτωσε τοὺς μανιακούς, τοὺς δαιμονιζομένους ἀπὸ τὴν τραγωδία. Γλύτωσε καὶ τὸν γύρω κόσμο ἀτὸ τὸ μόνιμο φόβητρο. Ἀνεκουφίσθησαν τὰ πάντα καὶ οἱ πάντες

Τὸ δεύτερο θαῦμα, ποὺ μᾶς ἱστορήθηκε, ἦταν τὸ ξαφνικὸ πνίξιμο τῶν χοίρων στὰ νερὰ τῆς λίμνης. Τοῦτο συνέβη διότι ἐπέτρεψεν ὁ Χριστὸς νὰ μποῦνε στοὺς χοίρους τὰ δαιμόνια ποὺ ἔβγαλε ἀπὸ τὰ ἔγκατα τῶν δύο δαιμονιζομένων. Καὶ τὰ ζῶα ταῦτα ἐκεῖ ποὺ ἥσυχα—ἥσυχα βοσκοῦσαν ἄρχισαν νὰ τρέχουν σὰν κυνηγημένα ἀπὸ ἀόρατα κοπάδια ἀγριμιῶν καὶ ρίχτηκαν στὰ νερὰ τῆς παρακειμένης λίμνης καὶ πνίγηκαν. Ὁ ἄκακος Χριστὸς ἐπέτρεψε νὰ γίνῃ τοῦτο τὸ ἐπεισόδιο πρὸς τιμωρίαν τῶν χοιροτρόφων Γιατὶ ἡ χοιροτροφία ἦταν ἁμαρτία μεγάλη γιὰ τοὺς Ἑβραίους τοὺς ταίριαζι λοιπὸν αὐτὴ ἡ προειδοποιητικὴ τιμωρία διὰ τὴν κερδομανῆ ἀσέβειά τους Γιὰ νὰ μάθουν ὅτι κανένα κέρδος ἐμπορικὸ δὲν μπορεῖ ποτὲ νὰ χρησιμεύσῃ ὡς δικαιολογητικὸ τῆς ἀσεβείας καὶ ἀνηθικότητος.

Αὐτὰ τὰ δύο ἀτροσδόκητα συμβάντα ἔρριξαν νὰ μεταφέρουν στὴν πόλη οἱ πανικόβληροι χοιροβοσκοί, «οἱ δὲ βόσκοντες ἔφυγον καὶ ἀτελθόντες εἰς τὴν πόλιν ἀπήγγειλαν πάντα κατὰ τῶν δαιμονιζομένων».

Θὰ περίμενε κανεὶς ἕνας ἀναστεγμὸς ἀνακουφίσεως νὰ βγῇ ἀτὸ νὰ στήθῃ τῶν κατοίκων τῆς πόλεως ἐ είνης. Ἄλλοι νὰ χαροῦν ποὺ οἱ δυο πρὶν δαιμονιζόμενοι συγγενεῖς των καὶ γνωστοὶ καὶ χωριανοὶ ξαναβρῆκαν τὸ ἀτίμητο δῶρο τῆς θεραπείας Καὶ ἄλλοι νὰ χαροῦν ποὺ πειὰ δὲν ἔχουν νὰ φοβοῦνται τίποτε περνῶντας ἀπὸ τὰ κατάμερα ἐκεῖνα. Ἀ! ὄχι. Ὅλως ἀντιθέτως μετὰ τὴν πρώτη ἐντύπωση ἄρχισαν νὰ γογγύζουν καὶ νὰ διαμαρτύρωνται. Κατά κάποιον τρόπον ἐπαναλαμβάνουν τὴν διαμαρτυρία τῶν δαιμονιζομένων. «Τί ἡμῖν καὶ σοὶ Ἰησοῦ υἱὲ τοῦ Θεο ;» Τὶ ζητεῖς στὸν τόπο μας Ἰησοῦ; Ἔστω καὶ ἂν εἶσαι ὁ υἱὸς τοῦ Θεοῦ, δὲν εἶσαι εὐπρόσδεκτος Διότι μᾶς ζημιώνεις Μᾶς γλύτωσες ἀπὸ τὴν μάστιγα τῶν δυὸ μανιακῶν, ἀλλὰ μᾶς κατέστρεψες οἰκονομικῶς.

Χιλιοεπανάληπτη ἱστορία. Σὲ πολλοὺς εἶναι ἀντιπαθὴς ὁ Χριστὸς γιατὶ διδάσκει τὸ ὀρθόν, τὸ πρέπον, τὸ σεμνόν, τὸ σῶφρον, τὸ ἐξυπηρετικὸν τῆς ἠθικῆς εὐπρεπείας καὶ τάξεως Δὲν ἐνδιαφέρονται νὰ μάθουν γιὰ τὴν ἱστορία του, γιὰ τὴν καταγωγή του γιὰ τὴν ἀνακαινιστικὴ ἐπίδρασή του εἰς τὰ ἤδη τοῦ κόσμου. Δὲν τοὺς ἐνδιαφέρει νὰ μάθουν ὅτι ἡ παραοχή του διαπλάσσει χαρακτῆρες ἀμέμπτους καὶ ἀψόγους, ὅτι ἔχει τὴν δύναμη νὰ κάνῃ τοὺς κακοποιοὺς ἁγίους καὶ τοὺς φαύλους ὁσίους Ἀρνεῖ ποὺ αὐτοὶ δὲν μποροῦν νὰ συμβιβάσουν μαζύ του τὴν ἐπικερδῆ ἢ τερψίσαρκο καὶ τερψικάρδια ἁμαρτία τους Τοῦτο εἶναι ἀρκετὸ γιὰ νὰ τὸν ἀποκρούουν ἀδιαλλάκτως Ὅσοι τὸν πιστεύουμε καὶ τὸν εὐλαβούμεθα ἀντιθέτως, ἀφοῦ γνωρίζουμε ποιὰ εἶναι ἡ αἰτία τοῦ ἀθρήσκου κύματος τῶν καιρῶν μας. Ἂς ἐξακολουθοῦμε νὰ πιστεύουμε καὶ νὰ λατρεύουμε ἀταράχως Καὶ ἂς προσαρμοζώμεθα ὅλο καὶ περισσότερο μαζύ του Καμμιὰ φιλοσοφία, καμμιὰ ἐπιστημονικὴ πρόοδος κανένα τεχνικὸ ἐπίτευγμα δὲν μπορεῖ νὰ τοῦ ὑποκαταστήσῃ Ὅπου Αὐτὸς βασιλεύει, ἐκεῖ βασιλεύει καὶ ἡ σωφροσύνη καὶ τὸ ἠθικὸν μέτρον.

ΟΡΟΙ ΛΕΙΤΟΥΡΓΙΑΣ ΕΛΑΙΟΤΡΙΒΕΙΩΝ

Δι' ἀποφάσεως τῆς Ἐποπτείας Ἐμπορίου τοῦ Νομοῦ μας καθωρίσθησαν οἱ ὅροι λειτουργίας τῶν ἐλαιοτριβείων.

Διὰ τῆς ἐν λόγῳ ἀποφάσεως καθορίζεται τὸ ἐκ ἐλλιπτικὸν δικαίωμα εἰ θο)ο ἐπὶ τοῦ παραγομένου ἐλαιολάδου τοῦ ἐλαιοπυρήνος ἀνήκοντος εἰς τὸν ἐλαιοτριβέα καὶ εἰς 10ο)ο ἐπὶ τοῦ παραγομένου ἐλαιολάδου τοῦ ἐλαιοπυρήνος ἀνήκοντος εἰς τὸν παραγωγόν.

Διὰ τῆς αὐτῆς ἀποφάσεως καθορίζονται τὰ κάτωθι.

α) Αἱ προσκομιζόμεναι ὑπὸ τῶν παραγωγῶν ἐλαῖαι θὰ ζυγίζωνται πρὸ τῆς ἐκθλίψεως ὑποχρεωτικῶς καὶ θὰ ἐκδίδεται ὑπὸ τοῦ ἐλαιοτριβέως ἠριθμημένη διπλότυπος ἀπόδειξις

β) Ἅπαντα τὰ ἐλαιοτριβεῖα δέον ὅπως διαθέτουσι ἐλαιοδιαχωριστῆρας οἱ ὁποῖοι δέον νὰ καθαρίζονται καὶ πλύνωνται εἰς χρονικὰ διαστήματα κατώτερα τῶν 6 ὡρῶν.

γ) Καταργοῦνται αἱ ὑπάρχουσαι ταγαρελαιοδεξαμεναὶ ἀπαγορευμένης γενικῶς τῆς χρήσεως τούτων.

δ) Καθορίζεται ὁ τρόπος ἡ διάρκεια καὶ ὁ χρόνος πιέσεως τῆς ἐλαιομάζης τὸ ἀνώτατον βάρος ὑπῆς κατὰ ἐλαιόπανον, ὡς καὶ ἡ θερμοκρασία τοῦ εἰσρέοντος θερμοῦ ὕδατος.

ε) Καθορίζεται ἡ θερμοκρασία τοῦ ἐσωτερικοῦ περιβάλλοντος τῶν χώρων ἐπεξεργασίας τοῦ ἐλαιοκάρπου εἰς κατωτέραν 15 βαθμοὺς κελσίου καὶ ἡ θερμοκρασία τοῦ Χρησιοποιουμένου ὕδατος εἰς 60ο—70ο κελσίου διὰ τὴν κανονικὴν θερμοφύλαξιν τῆς ἐλαιομάζης.

Τὴν ἐν λόγῳ ἐνδιαφέρουσαν ἀγορανομικὴν διάταξιν θέλομεν δημοσιεύσει ὁλόκληρον εἰς προσεχῆ μας ἔκδοσιν.

ΕΚΤΡΟΦΗ ΑΡΝΙΩΝ ΜΕ ΤΕΧΝΗΤΟ ΓΑΛΑ

Τὰ πρόβατα θεωροῦνται πολύτιμα κατοικίδια ζῶα εἰς πολλὰ μέρη τοῦ κόσμου. Δίδουν κρέας, μαλλὶ καὶ γάλα. Ἡ ἐκτροφὴ τῶν προβάτων ὅμως ἀργεῖ. Κανονικῶς μία προβατίνα γεννᾶ ἕνα ἀρνὶ τὸν χρόνο. Οἱ ἐπισήμονες ὅμως κατανοοῦντες τὴν σπουδαιότητα τῶν προβάτων ὡς πηγῆς κρέατος κατώρθωσαν ὥστε κάθε προβατίνα νὰ γεννᾶ ἕξι ἀρνιὰ εἰς διάστημα ὀλίγον μεγαλύτερον τοῦ ἔτους. Ὅταν ὅμως μία προβατίνα ἀποκτᾶ τόσα ἀρνιὰ εἶναι δύσκολο νὰ τὰ θηλάσῃ. Διὰ τὸν λόγον αὐτὸν οἱ ἄνθρωποι ἔπρεπε νὰ εὕρουν τὸν τρόπον τῆς διατροφῆς τῶν νεογεννήτων ἀρνιῶν ὥστε νὰ εὐεργετηθοῦν ἀπὸ τὴν αὔξησιν τοῦ ἀριθμοῦ των. Πολλὴ ἐργασία ἔχει γίνει ἤδη διὰ τὴν ἐξεύρεσιν τρόπου ἐκτροφῆς τῶν ἀρνιῶν μακριὰ ἀπὸ τὴν μητέρα των. Καὶ τώρα οἱ ἐπιστήμονες τοῦ Ἰνστιτούτου Ἐρευνῶν Λειμώνων τῆς Βρεταννίας ἀνήγειραν ἕνα εἰκονικὸ σπίτι ὅπου τὰ ἀρνιὰ μποροῦν νὰ μεγαλώσουν ἀνετώτερα καὶ ἀσφαλέστερα ἀπ' ὅ,τι κοντὰ εἰς τὴν μητέρα των.

Τὸ εἰδικὸ αὐτὸ σπίτι θὰ χρησιμοποιῆται διὰ προστασίαν, τὴν θέρμανσιν καὶ τὴν ἐκτροφὴν τῶν ἀρνιῶν. Ὁμάδες ἀπὸ ἕξι ἀρνιὰ θὰ τοποθετοῦνται εἰς εἰδικὰ «μανδριὰ» τοῦ σπιτιοῦ, ἀρκετὰ εὐρύχωρα ὥστε τὰ μικρὰ νὰ πέζουν καὶ τὰ τρέχουν. Θὰ τρέφωνται μὲ τροφὴν ὁμοιάζουσαν μὲ γάλα ἀπὸ εἰδικὰ θηλαστρα. Δύο μηχανήματα καλύπτουν ὅλας τὰς ἀνάγκας των. Τὸ ἕνα ἐλέγχει τὴν ἀτμόσφαιραν καὶ τὸ ἄλλο τὸν ἀριθμὸν τῶν θηλασμάτων. Τοὺς δίδει τὸ θήλαστρον καὶ τοὺς τὸ παίρνει ὅταν τελειώσῃ ἡ ποσότης τοῦ γάλατος ποὺ πρέπει νὰ πιοῦν. Μὲ τὴν ἐκτροφὴ πολλῶν ὁμάδων ἀρνιῶν ὑπὸ διαφορετικὰς καιρικὰς συνθήκας καὶ μὲ διαφόρους τροφὰς οἱ ἐπισήμονες θὰ ἀνακαλύψουν τὰς καλυτέρας δυνατὰς συνθήκας διαβιώσεως τῶν ἀρνιῶν. Τότε πιστεύουν ὅτι θὰ εἶναι εἰς θέσιν νὰ κατασκευάσουν φθηνὰ καὶ ἁπλὰ «εἰδικὰ σπίτια», τὰ ὁποῖα θὰ μποροῦν νὰ χρησιμοποιήσουν οἱ γεωργοί. Ὁ γεωργὸς ποὺ θὰ ἐγκαταστήσῃ μίαν τέτοιαν μονάδα θὰ μπορῇ νὰ ἐκτρέφῃ περισσότερα πρόβατα καὶ συγχρόνως νὰ διαθέτῃ τὸ γάλα τῆς προβατίνας

ΑΝΑΚΟΙΝΩΣΙΣ

Ἀνακοινοῦται ὅτι, δι' ἀποφάσεως τοῦ ὑπουργείου Ἐργασίας, ἐνεκρίθη ἡ εἰσαγωγὴ 70 μαθητῶν—τεχνιτῶν εἰς τὴν Τεχνικὴν Σχολὴν Μαθητείας 202 Κρατικοῦ Ἐργοστασίου Ἀεροπλάνων.

Διὰ σχετικὰς πληροφορίας οἱ ἐνδιαφερόμενοι δύνανται ν' ἀπευθύνωνται εἰς τὸ Δ' τμῆμα Νομαρχίας, κατὰ τὰς ἐργασίμους ἡμέρας καὶ ὥρας.

Ὁ Διευθυντὴς
Ἀστερ. Δερβίσης

ΑΦΙΕΡΩΜΑ

«Στὶς ἀκατοίκητες αὐγὲς»*

Πέρασ' ὁ χρόνος, σὰ βοτάνι ἀμόλυντο, κι' ἄφησε τὸ [λάκρυ του σ μά σου.
Στὸ πέρασμά του ἀνασα- [μὸς
καὶ στὴ σιωπή του ρῖγος κι ὁλοφυρμὸς χωρὶς κραυγὴ καὶ σάλεμμα κι' ἐλπίδα
τοῦ καλλιτέχνη ἡ σμύλη, καὶ λάξευσες στ' ἀπροβάθρα χωρὶς κανένο ἴχνος
«Τὶς ἀκατοίκητες αὐγές!» —Μὴ προσδοκᾶς περίσσια νὰ σοῦ πῶ..
«Στὶς ἀκατοίκητες αὐγὲς [σου...» κατοικῶ!

Γεώργιος Ι. Σαΐνης
διδ)λος Βραστῶν

*Σ.Σ. Ποιητικὴ συλλογὴ τοῦ Στέλιου Κυριακίδη

Κριτικὴ τοῦ βιβλίου Μαρίας Κέντρου—Ἀγαθοπούλου

ΠΕΡΙΠΤΩΣΗ ΣΙΩΠΗΣ

Θεσ)νίκη 1968 (ποιήματα):

Μεγάλη ἡ διαφορὰ αὐτῆς τῆς ποιητικῆς συλλογῆς ἀπὸ τὶς δύο προηγούμενες ποὺ ἐξέδωσε ἡ ποιήτρια Μαρία Κέντρου—Ἀγαθοπούλου. Ἡ ἐξέλιξις καὶ ἡ ἄνοδός της φθάνει σὲ τέτοιο βαθμό, ποὺ χωρὶς ὑπερβολὴ μποροῦμε νὰ ποῦμε ὅτι διεκδικεῖ μιὰ θέση στὴν πρώτη γραμμὴ τῶν ποιητῶν τῆς Θεσ)νίκης.

Ἡ «Περίπτωση σιωπῆς» ἀποτελεῖται ἀπὸ ἕνα σύνολο 9 ποιημάτων, ποὺ δίνουν καὶ τὸν τίτλο στὸ βιβλίο, καὶ ἀπὸ 26 ἄλλα ποιήματα. Τὴν χαρακτηρίζει μιὰ πνευματικότητα ἀναλυτικὴ ὡς πρὸς τὸ θέμα. Ἀποφεύγει κάθε πρόθεση κάλλους, ἀφήνοντας μιὰ ψυχικὴ ὑγρότητα μέσα στὸ στίχο της. Ὡς ἕνα σημεῖο δὲ καὶ ὡς πρὸς τὴν γλωσσικὴ διατύπωση καὶ τὴν τεχνικὴ μορφή, πλησιάζει τὴν ποίηση τῆς Ζωῆς Καρέλλη.

Κατωτέρω παρουσιάζουμε ἕνα ἀπὸ τὰ ποιήματα τῆς συλλογῆς:

Περίπτωση σιωπῆς (ἀριθ. 5)

Πνεῦμα τοῦ σώματός μου τυ- [ραννικὸ
ὁ ἔρωτάς μου εἶναι μιὰ πρό- [φαση θανάτου
[καθὼς σὲ σένα ἔρχομαι
μ' ὁλόκληρο τὸ σῶμα μου τὸ [ὑπ ρκτὸ
ποῦ ν' ἀποθέσω τὴν ὄψη [τούτη
ποὺ τὴ βασίνει ἡ γνώση
κι' ἡ ἀθωότητα μαζί;
Ἡ πιὸ τέλεια συνουσία
χαροποιεῖ τὸ φῶς τῆς σιω- [πῆς μου
μὴ μοῦ ἀφαιρεῖς
τὴ χάρη τοῦ νοήματός σου.

Ἂν εἶμαι ἕνα σῶμα μοναχικὸ
πῶς μπορῶ νὰ τελειώσω τοῦ [τον τὸν ἔρωτα
νὰ τελειωθῶ;

Σὰν νᾶχει γεμίσει ἄλλες φω- [νὲς ἡ ἀκοή μου
ἄλλου εἴδους σμίξεις
κι' ἄλλους χωρισμούς.

Ἐπιμέλεια: Στέλιου Κυριακίδη

ΠΩΛΟΥΝΤΑΙ 130 πρόβατα βελτιωμένης ράτσας.
Πληροφορίαι παρὰ τῷ κ. Γεωργίῳ Θάνου Πολύγυρος.

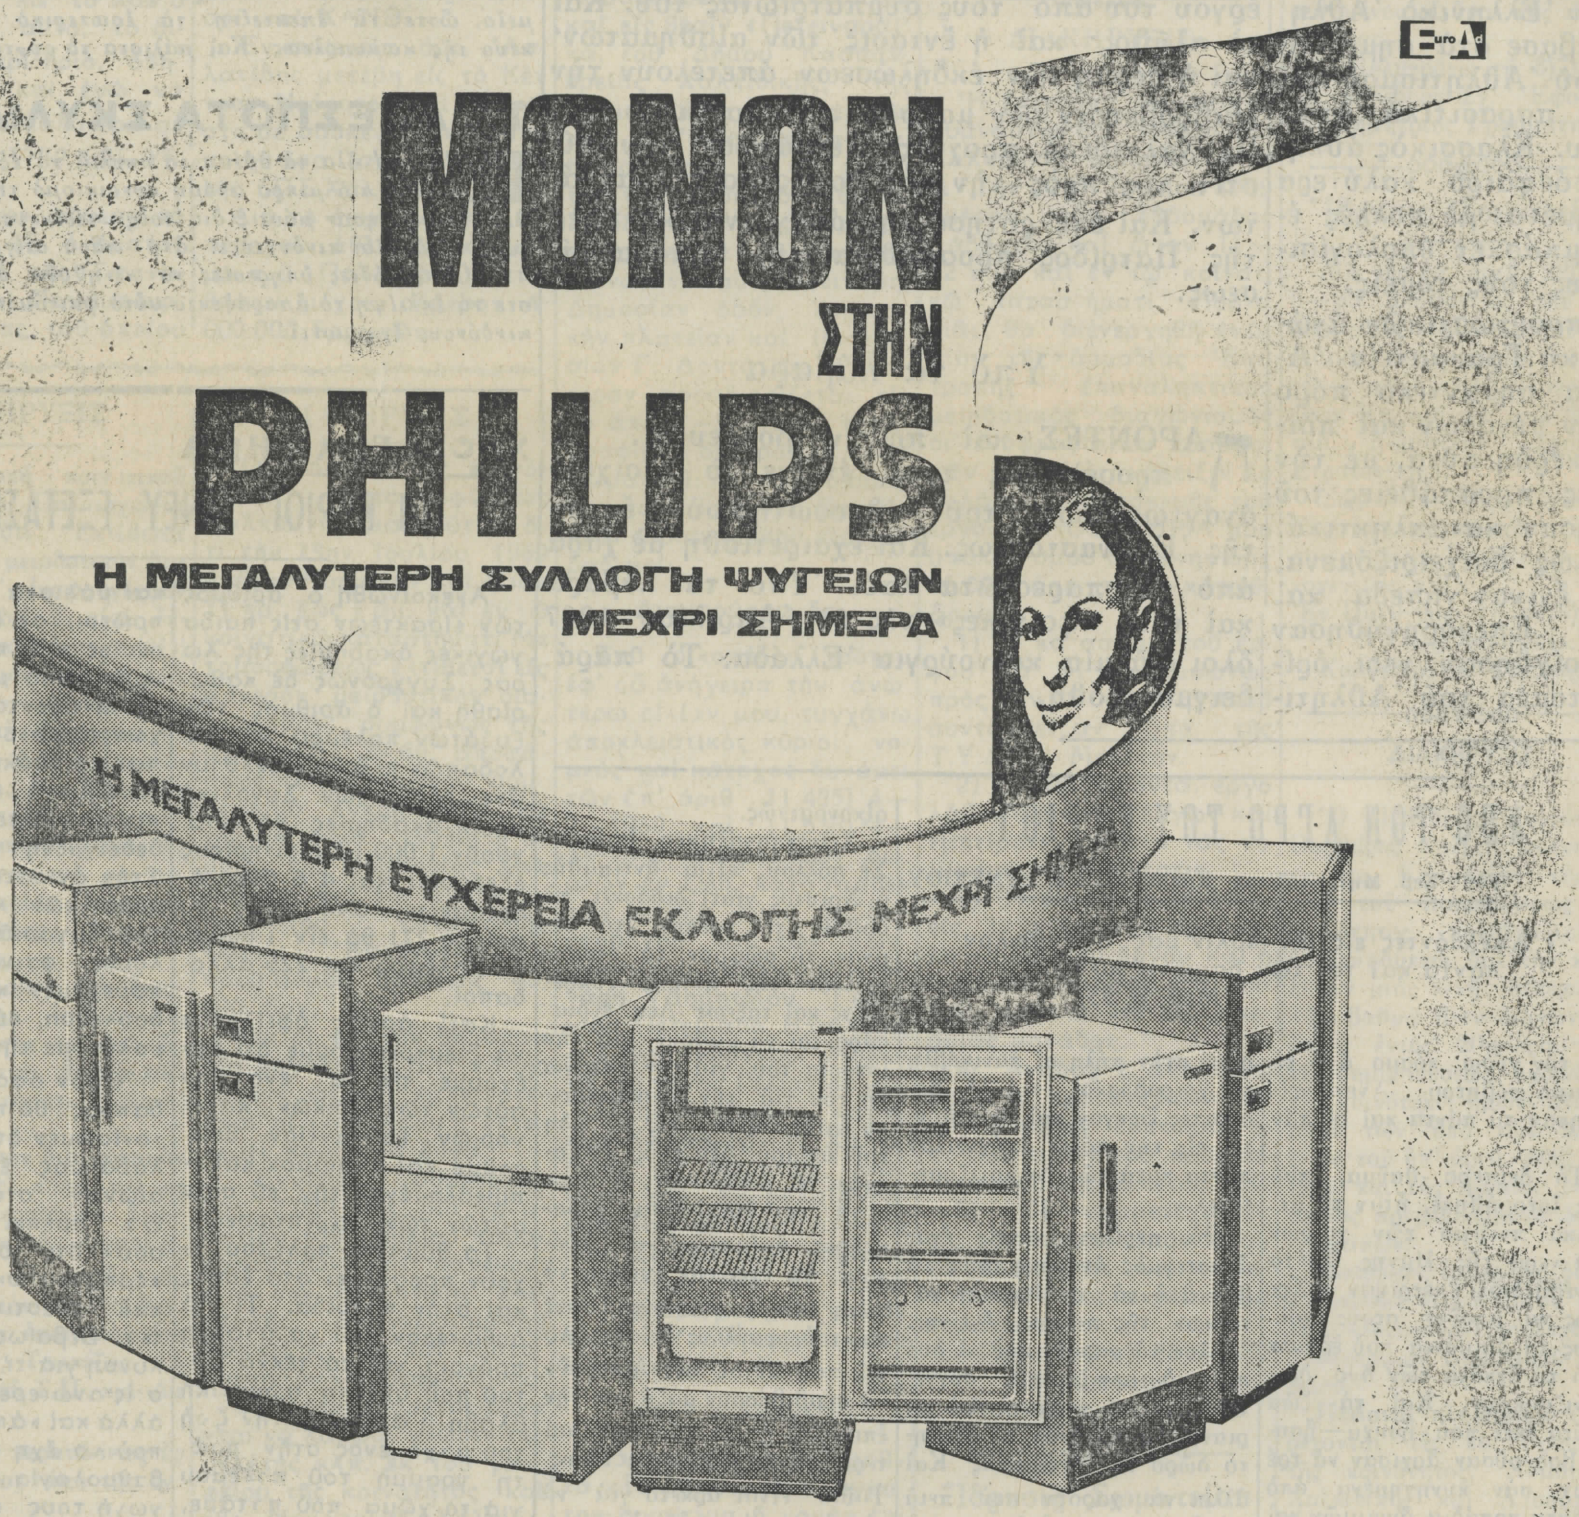

Θέλετε ἕνα ψυγεῖο σὲ μιὰ ὁρισμένη τιμή. Ἡ PHILIPS ἔχει ὄχι ἕνα, ἀλλὰ πολλὰ καὶ διαφορετικὰ μοντέλα στὴν τιμὴ αὐτή! Θέλετε ἕνα ψυγεῖο σὲ ὁρισμένο μέγεθος. Ἡ PHILIPS ἔχει ὄχι ἕνα, ἀλλὰ πολλὰ καὶ διαφορετικὰ μοντέλα στὸ μέγεθος αὐτό! Θέλετε ἕνα ψυγεῖο τέλειο, ποὺ νὰ ἱκανοποιῇ ὅλες σας τὶς ἀνάγκες συγχρόνως! Ἡ PHILIPS τὸ ἔχει καὶ ὄχι σὲ ἕνα, ἀλλὰ σὲ πολλὰ μοντέλα γιὰ νὰ διαλέξετε ἄνετα αὐτὸ ἀκριβῶς ποὺ σᾶς ἐνδουσιάζει περισσότερο.
Μόνον ἡ PHILIPS διαθέτει τόσο μεγάλη συλλογὴ ψυγείων· τὴν πιὸ μεγάλη συλλογὴ ψυγείων μέχρι σήμερα.
Μόνον ἡ PHILIPS σᾶς προσφέρει τόσο ἀπόλυτη εὐχέρεια ἐκλογῆς. Τὸ ψυγεῖο ποὺ ὀνειρεύεστε τὸ ἔχει μόνον ἡ PHILIPS.
ΨΥΓΕΙΑ PHILIPS: Ἀπὸ 6 ἕως 13 κυβ. πόδια (160-360 DM³) • Ἀπὸ 6.000 ἕως 14.850 δραχμές • Αὐτόματη ἀπόψυξη • Μεγάλη κατάψυξη • Πολὺς χῶρος γιὰ τρόφιμα • Βολικὲς ἐξωτερικὲς διαστάσεις • Τέλεια μόνωση • Μαγνητικὴ πόρτα μὲ θῆκες • Ρυθμιζόμενα πόδια βιδωτὰ • Ἐγγύηση PHILIPS.

PHILIPS

Η PHILIPS ΔΙΑΘΕΤΕΙ ΤΟ ΑΡΤΙΩΤΕΡΑ ΕΞΟΠΛΙΣΜΕΝΟ SERVICE ΜΕ ΚΕΝΤΡΑ ΕΞΥΠΗΡΕΤΗΣΕΩΣ ΣΕ ΟΛΗ ΤΗΝ ΕΛΛΑΔΑ.

Ἀντιπρόσωπος ΔΗΜΗΤΡΙΟΣ ΣΤ. ΠΑΠΑΔΟΠΟΥΛΟΣ
ΠΟΛΥΓΥΡΟΣ ΤΗΛ. 2—15 7—36

"ΦΩΝΗ ΤΗΣ ΧΑΛΚΙΔΙΚΗΣ,,
ΕΒΔΟΜΑΔΙΑΙΑ ΕΦΗΜΕΡΙΣ
ΕΚΔΙΔΟΜΕΝΗ ΕΝ ΠΟΛΥΓΥΡΩ
Μέλος τῆς Ἑνώσεως Ι. Δ. Ε. Ε Τ. Β. Ε.
Ἰδιοκτῆται—ἐκδόται Κληρονόμοι Ν Γεροχρίστου
ΠΟΛΥΓΥΡΟΣ
Διευθυντὴς Δ. ΚΟΥΤΣΗΣ
Προϊστάμενος Τυπογραφείου
ΝΙΚΟΛΑΟΣ ΚΕΚΕΡΗΣ

ΣΥΝΔΡΟΜΑΙ ΧΑΛΚΙΔΙΚΗΣ

Ἐτήσιαι	δρχ.	80
Ἐξαμήνου	δρχ.	40
Λοιπῆς Ἑλλάδος		
Ἐτήσιαι	δρχ	100
Ἐξαμήνου	δρχ.	50
Κοινοτήτων κατώτερον ὅριον δρ.		*200*
Δήμων κατώτερον ὅριον δρ.		*300*
Ὀργανισμῶν κλπ.	δρχ.	300
Ἐξωτερικοῦ		
Ἀμερικῆς δολλάρια		*15*
Αὐστραλίας δολλάρια		*15*

ΔΗΜΟΣΙΕΥΣΕΙΣ

Διακηρύξεις κλπ τὸ χιλιοστόμετρον δραχ 2,50
Συμφώνως τῇ ὑπ' ἀριθ 318/9δ/Φ3 Γαι 45 ἀπόφ ὑπουργ Οἰκονομικῶν
Διαφημίσεις κατὰ συμφωνίαν
Κοινωνικὰ Συνδρομητῶν 20
Μὴ συνδρομητῶν 25

ΣΥΝΔΡΟΜΑΙ ΕΜΒΑΣΜΑΤΑ
«ΦΩΝΗ ΧΑΛΚΙΔΙΚΗΣ»
Χειρόγραφα δημοσιευόμενα ἢ μὴ δὲν ἐπιστρέφονται

ΔΙΑΚΗΡΥΞΙΣ

Ὁ Πρόεδρος τῆς Κοινότητος Στρατονίκης διακηρύττει ὅτι τὴν δωδεκάτην (12ην) τοῦ μηνὸς Ἰουλίου 1969, ἡμέραν τῆς ἑβδομάδος Σάββατον καὶ ὥραν 5ην μ.μ ἐν τῷ κοινοτικῷ καταστήματι Στρατονίκης ἐνεργηθήσεται μυστικὸς διαγωνισμὸς δι' ἐνσφραγίστων προσφορῶν δι' ἐκπτώσεως εἰς ἀκεραίας μονάδας ἐπὶ τοῖς ἑκατόν, ἐπὶ τοῦ τιμολογίου, διὰ τὴν ἀνάδειξιν ἐργολάβου διαστρώσεως διὰ χαλικοδέματος κοινοτικῶν ὁδῶν.

Γίνονται δεκτοὶ ἐργολάβοι δημοσίων ἔργων πάσης τάξεως ὡς καὶ ἐμπειροτέχναι.

Τὸ ἔργον ποσοπελογίσθη εἰς τὸ ποσὸν τῶν δραχμῶν ἑκατὸν εἴκοσι πέντε χιλιάδων (125 000)

Ἐγγύησις συμμετοχῆς 4%)ο ἐπὶ τοῦ προϋπολογισμοῦ μετὰ τῶν ἀποβλέπτων.

Οἱ ὅροι εἰσὶν κατατεθειμένοι εἰς τὴν Κοινότητα καὶ τὰ γραφεῖα τῆς ΤΥΔΚ τοῦ Νομοῦ Χαλκιδικῆς.

Ἐν Στρατονίκῃ τῇ 28)6)69

Ὁ Πρόεδρος Κοινότητος
Κωνσταντῖνος Τσανανᾶς

ΚΩΝΣΤΑΝΤΙΝΟΣ Ν. ΔΕΛΛΙΟΣ
ΜΑΙΕΥΤΗΡ
Χειρουργὸς Γυναικολόγος
Μετεκπαιδευθὶς ἐν Λονδίνῳ
Πλάτωνος 3
Γωνία
Ἐγνατία—Πλάτωνος)
ΤΗΛ. 66.500
ΘΕΣΣΑΛΟΝΙΚΗ

ΕΝ ΜΕΣΩ ΘΕΡΜΟΤΑΤΩΝ ΕΚΔΗΛΩΣΕΩΝ

Ο ΠΟΛΥΓΥΡΟΣ ΑΠΕΘΕΩΣΕ ΤΟΝ Κ. ΚΩΝΣΤΑΝΤΙΝΟΝ ΑΣΛΑΝΙΔΗΝ

Κατὰ τὰ ἐγκαίνια τοῦ Σταδίου

Διὰ πρώτην φορὰν εἰς τὴν ἱστορίαν του, ὁ Πολύγυρος ἐγνώρισεν τόσην ἔξαρσιν καὶ τόσον παλμὸν ἐνθουσιασμοῦ ὅσον κατὰ τὴν ὑποδοχὴν τοῦ Γενικοῦ Γραμματέως Ἀθλητισμοῦ συμπολίτου μας κ. Κώστα Ἀσλανίδη. Ἀπὸ ὅλην τὴν Χαλκιδικὴν φ'λαθλοι πάσης ἡλικίας καὶ φύλλου ἀπὸ τὴν μεσημβρίαν τῆς Κυριακῆς εἶχον καταλάβει θέσεις εἰς τὸ Στάδιον διὰ νὰ ἴδοῦν καὶ ζητωκραυγάσουν καὶ νὰ χειροκροτήσουν τὸν ἀναμορφωτὴν τοῦ Ἑλληνικοῦ Ἀθλητισμοῦ, τὸν συμπολίτην μας κ. Ἀσλανίδην.

Τὸν κ. Γενικὸν μετὰ τὴν θριαμβευτικὴν διαδρομὴν ἀπὸ Γερακινῆς μέχρι τῆς πόλεώς μας τὸν ἀνέμενεν ἡ ἀποθέωσις κατὰ τὴν εἴσοδον του εἰς τὸ Στάδιον Πολυγύρου

Ἐσείσθη κυριολεκτικὰ τὸ Στάδιον ἀπὸ τὶς ἐπευφημίες τοῦ πλήθους ἀπὸ τὰς ζητωκραυγὰς ὑπὲρ τοῦ κ. Γενικοῦ καὶ τῆς Ἐπαναστάσεως, ἦταν ἡ μεγαλύτερη καὶ ἡ πιὸ ἐντυπωσιακὴ δικαίωση γι' αὐτὸν ποὺ δούλεψε μὲ θέληση γιὰ ἀναμορφώση τὸν Ἀθλητισμόν. Ὁ λαὸς τῆς πόλεώς μας καὶ τῆς Χαλκιδικῆς ἐπεσφράγισε μὲ τὸν πλέον ἐντυπωσιακὸ τρόπο τὴν μεγάλη καὶ δημιουργικὴ προστάθεια τοῦ ἀναμορφωτοῦ τοῦ Ἀθλητισμοῦ.

Ἀλλὰ συγκινητικὴ ἦταν ἡ στιγμὴ κατὰ τὴν ὁποίαν ὁ κ Ἀσλανίδης ἐνεκαινίασε τὸ Στάδιον καὶ συγκινητικώτερη ὅταν ὁ κ. Γενικὸς ἔλαβεν τὸν λόγο γιὰ νὰ ἀπαντήση στὶς προσφωνήσεις τοῦ Δημάρχου τῆς πόλεώς μας, τοῦ Προέδρου Ἐπιτροπῆς Σταδίου καὶ τοῦ ἐκπροσώπου τῆς Ἀθλουμένης Νεότητος.

Ὁ λόγος τοῦ κ. ΑΣΛΑΝΙΔΗ

«Κε Νομάρχα κ. Δήμαρχε, ἀγαπητοί μου συμπατριῶται παιδικοί μου φίλοι, εὐχαριστῶ τὸν Θεὸν π ὑ μὲ ἠξίωσε νὰ φανῶ χρήσιμος στὸν τόπο αὐτὸν ποὺ ἔζησα τὰ παιδικά μου χρόνια καὶ ἠνδρώθην.

»Τὸ σκέπτομαι τακτικὰ καὶ ὑπερηφανεύομαι, διότι ἡ μικρή μας πατρίδα πιάνει τόσο χῶρο στὶς ἐθνικές μας ἐγκυκλοπαίδειες καὶ προσέφερε τόσα πολλὰ στὴν μακραίωνα ὑπόθεσιν τοῦ ἑλληνικοῦ μας κόσμου.

»Τὸ νὰ εἶναι κανεὶς Χαλκιδικιώτης, εἶναι μία σύστασις. Εἶναι θεία εὐλογία νἄχη πάρει κανεὶς τὴν πρώτη γεῦσι τῆς ζωῆς, νἄχη νοιώσει τὸ μητρικὸ χάδι, τὰ παιδικὰ καὶ νεανικὰ σκιρτήματα καὶ τοῦ δασκάλου τὴν στοργή, σ' ἕνα τόπο τόσο γνήσια ἑλληνικό! Τόσο γνήσια ἀνθρώπινο! Τόσο ὀρφο! Ὅσο ὁ δικός μας εὐλογημένος αὐτὸς τόπος!

»Τὴν ἱκανοποίησι ποὺ νοιώθω σὲ κάθε περίπτωσι, ὅταν ἐξ ὀνόματος τοῦ Ἐθνικοῦ μας Ἡγέτου κ. Γ. Παπαδοπούλου, παραδίδω ἕνα ἔργο διὰ τὴν νεότητα, σὲ ὁποιαδήποτε περιοχὴ τῆς χώρας, προστίθεται σήμερα ἡ ἰδιαιτέρα μεγάλη συγκίνησις τῆς προσφορᾶς στὴν ἰδιαίτερη πατρίδα, ποὺ ὑγραίνει τὰ μάτια καὶ τρεμουλιάζει τὴν φωνή.

»Ἀγαπητοί μου συμπατριῶτες καὶ φίλοι. Τὴν κατολυτικὴ διαδικασία τῆς κοινωνικῆς μας ζωῆς κατὰ τὰ τελευταῖα πρὸ τῆς 21ης Ἀπριλίου 1967 χρόνια διαδικασία ποὺ ὡδήγοῦσε ὅπως ὡδήγησε στὴν ἠθικὴ χρεωκοπία καὶ τὴν καταρράκωσι τῶν ὡραιοτέρων ἐθνικῶν μας θεσμῶν, τὴν ζήσατε καὶ σεῖς, ὅπως τὴν ἔζησαν καὶ ἄλλες περιοχὲς τῆς πατρίδος μας. Ἡ συμμετοχή μου, μάλιστα, ἐκ τῶν πρώτων στὴν Ἐπανάστασι, τὴν Ἐθνική, τὸ ἱστορικὸ ἐκεῖνο πρωῒ τῆς 21ης Ἀπριλίου 1967, δὲν ἦταν ἀποτέλεσμα ἀτομικῆς παρορμήσεως τῆς ὥρας, ἀλλὰ βαθειᾶς συνειδητοποιήσεως τῆς ἐθνικῆς ἀνάγκης καὶ μακρᾶς ἐπεξεργασίας καὶ τῶν ἰδικῶν σας σκέψεων, τὶς ὁποῖες, παιδικοί μου ἰδίως φίλοι, τόσες φορὲς μοῦ ἀφιέρωσαν Τοὺς εὐγνωμονῶ γιατί βήθησαν τὴν πνεματική καὶ ψυχική μου προετοιμασία ὥστε νὰ συμμετάσχω μὲ ὅλη μου τὴν ψυχὴ καὶ τὰς δυνάμεις στὴν προπαρασκευή, σχεδίασι καὶ ἐκτέλεσι τῆς Ἐπαναστάσεως κάτω ἀπὸ τὶς ὁδηγίες τοῦ Ἀρχηγοῦ μας. Ἔτσι, ὅμως φίλοι μου, εἶναι σὰν νὰ ἐλάβατε ἐσεῖς μέρος στὴν Ἐπανάστασι, μιὰ ποὺ μὲ βοηθήσατε, μὲ παρωρμήσατε, ἄθελά σας ἴσως, νὰ λάβω μέρος σ' αὐτήν. Κι' αὐτὸ εἶναι ἕνας τίτλος γιὰ τὴν περιοχή μας. Οἱ τίτλοι ὅμως δὲν δίδουν δικαιώματα. Συνεπάγονται καὶ ὑποχρεώσεις Καὶ δικαιοῦται ἡ Ἐθνικὴ Ἐπαναστατικὴ Κυβέρνησις, νὰ ζητήση ἀπὸ τέτοιες, ὅπως ὁ Πολύγυρος, περιοχές, κάτι περισσότερο σὲ πίστι, μόχθο, ἀφοσίωση καὶ ἀρετή.

»Τὸ στάδιο καὶ τὸ κέντρο νεότητος, ποὺ σᾶς παραδίδω σήμερα καὶ αἱ ἐγκαταστάσεις νεότητος γενικῶς, ποὺ θὰ διεκδικήσουν αὔριο τὰς ἀπασχολήσεις τῆς νέας γενεᾶς, μποροῦν τὸ ἐνδιαφέρον μας γιὰ τὴν ἑλληνικὴ νεότητα, τῆς ὁποίας τὸ μέλλον καθίσταται ἤδη ἡ καθημερινή μας, θὰ ἔλεγα, ἀποκλειστική μας σκέψις.

»Καμμία Ἐπανάστασις, καμμία ἡμερομηνία, δὲν δικαιοῦται ἱστορικά, ἂν δὲν ἐπετύχη νὰ παραδώση ἕνα ὑψηλότερο ἐπίπεδο νέας γενεᾶς, μιὰ ἠθικὴ ὑποδομὴ γιὰ τὸ μέλλον.

»Τὰ ὑλικὰ μέσα μόνον δὲν ἐπαρκοῦν. Μόνα τους εἶναι τίποτα. Ἡ ἀρχαία Σπάρτη ἔφθασε τὸ ἀπόγειον τῆς βιολογικῆς της ἰσχύος, σὲ ὧρες λιτότητος, καὶ ἡ ἀρχαία Ρώμη τὸ ἀπόγειον τῆς σήψεως σὲ ὧρες πλούτου. Αὐτὸ τὸ ἱστορικὸ παράδειγμα δὲν πρέπει ποτὲ νὰ τὸ ξεχνοῦμε.

»Μὲ τὸ ἔργο αὐτὸ καὶ τὰ ἄλλα τοῦ εἴδους του βοηθοῦμε ποῶτα τοὺς νέους νὰ ριζώσουν στὸν

Συνέχεια εἰς τὴν 4ην σελίδα

ΠΛΕΙΣΤΗΡΙΑΣΜΟΣ

Ἀριθμὸς 9722

Περίληψις προγράμματος Ἀναγκαστικοῦ πλειστηριασμοῦ ἀκινήτων. Ὁ Συμβολαιογράφος Νέων Μουδανιῶν Χρῆστος Ἰωάννου Τσάτσαρης κατοικοεδρεύων ἐν Νέοις Μουδανίοις δηλοποιῶ ὅτι ἐπισπεύσει τῆς Ἐθνικῆς Τραπέζης τῆς Ἑλλάδος δικαιουμένης λαμβάνειν παρὰ τοῦ 1) Πέτρου Γεωργίου Ζαφειρίου κατοίκου Νέων Μουδανιῶν καὶ 2) Βύρωνος Ζαφειρίου Ζαφειρίου κατοίκου Θεσσαλονίκης δυνάμει τῆς ὑπ' ἀριθ. 2010 τῆς 7—8—1967 ὁριστικῆς καὶ τελεσιδίκου ἀποφάσεως τοῦ Προεδρεύοντος τῶν ἐν Θεσσαλονίκῃ Πρωτοδικῶν Θ. Κόκκαλη καὶ τῆς κοινοποιηθείσης ἐπιταγῆς ἤτοι διὰ κεφάλαιον δραχ. 371.333 νομιμοτόκως ἀπὸ 16—6—1967, δραχμὰς 32 513 διὰ τόκους, διὰ δικαστικὴν δαπάνην δραχμὰς 6 000 δι' ἐπιταγὴν δραχμὰς 5 000 ἤτοι ἐν ὅλῳ 414.846 νομιμοτόκως μέχρις ἐξοφλήσεως, θέλουσι ἐκτεθεῖ εἰς ἀναγκαστικὸν πλειστηριασμὸν ἐνώπιον μου ἢ τοῦ νομίμου ἀναπληρωτοῦ μου τὴν δεκάτην τρίτην (13) Ἰουλίου ἐνεστῶτος ἔτους 1969 ἡμέραν Κυριακὴν καὶ ἀπὸ 10ης π μ μέχρι τῆς 12ης μεσημβρινῆς ἐν Ν. Μουδανίοις καὶ ἐν τῇ (γρ φεί, διαγράφεται μία λέξις) πλατείᾳ κειμένον Ζαχαροπλαστεῖον ἰδιοκτησίας Στούρου Κίτσου συνήθη τόπω πλειστηριασμῶν καὶ δυνάμει τῆς ὑπ' ἀριθ 7367 ἐκθέσεως κατασχέσεως τοῦ Δικαστικοῦ Κλητῆρος τῶν ἐν Χαλκιδικῇ Πρωτοδικῶν Γαρυφάλλου Λινζιρίου κατασχεθέντα ἀκίνητα κτήματα τῶν ὀφειλετῶν, συνεχίζουσα τὸν ἀναβληθέντα πλειστηριασμὸν τῇ Ἐμπορικῆς Τραπέζης τῆς Ἑλλάδος δυνάμει τῆς ὑπ' ἀριθ 8264 δηλώσεως περισυνεχίσεως πλειστηριασμοῦ τῆς Ἐθνικῆς Τραπέζης τῆς Ἑλλάδος γενομένης ἐνώπιον μου ἤτοι 1) Τὰ 480)ο ἐξ ἀδιαιρέτου ἐπὶ οἰκοπέδου ἐκτάσεως 205 τετραγωνικῶν μέτρων κείμενον ἐν Νέοις Μουδανίοις καὶ ἐπὶ τῆς ὁδοῦ Κύπρου ἀριθ. 15 φέροντος τοῦ οἰκοπέδου τὸν ἀριθμὸν 223 μετὰ τῆς ἐν αὐτῷ μονοόρφου οἰκοδομῆς συγκειμένης ἐκ δύο καταστημάτων καὶ ἑνὸς φούρνου μετὰ τῆς καθ' ὕψους ἐπεκτάσεως αὐτῆς 2) Μιᾶ μονοόρφου πλυνθοκτίστου κερασμοσκεποῦς οἰκίας ἀποτελουμένης ἐκ τριῶν δωματίων, κουζίνας, διαδρόμου, λουτροκαμπινὲ μετὰ ἠλεκτρικῆς καὶ ὑδραυλικῆς ἐγκαταστάσεως μετὰ τοῦ ὑπ' αὐτοῦ καὶ πέριξ αὐτοῦ οἰκοπέδου μέτρων τετραγωνικῶν 564 3) Ἑνὸς κτηριακοῦ συγκροτήματος ἀποτελουμένου ἐξ ἀλευρομύλου καὶ τεσσάρων ἀποθηκῶν ἐκτισμένου τοῦ μὲν ἀλευρομύλου μὲ μπετὸν καὶ τοῦβλα, τῶν δὲ λοιπῶν μὲ τοῦβλα ἐστεγασμένων διὰ λαμαρινῶν μετὰ τοῦ ἐπ' αὐτοῦ καὶ πέριξ αὐτοῦ οἰκοπέδου ἐκτάσεως 1 289 τετρ μέτρων, φέροντος τοῦ οἰκοπέδου τὸν ἀριθμὸν 179 μετὰ τῶν ἐν αὐτῷ ἐμπεπειγμένων μηχανημάτων ἤτοι ἑνὸς κινητῆρος 55 ἵππων δύο διαιρετῶν σιμιγδαλίων, δύο ἠλεκτρικῶν μοτέρ, ἑνὸς κοντισιονέρ, τριῶν μυλολίθων, ἑνὸς ἀτερμόνος ἐξ μέτρων, ἑνὸς μοτὲρ ἑνὸς σιλὸ σίτου, ξ λίνης κατασκευῆς, δύο ὀγκομετριτῶν, ἑνὸς ἀτέρμονος ὀκτὼ μέτρων, ἑνὸς ὀντλὲρ εἴκοσι μέτρων, ἑνὸς μοτὲρ μετὰ μειωτῆρος, εἴκοσι ἀναβατόρων, σωληνώσεις τροφοδοτήσεως, ἑνὸς πλυστηρίου καὶ στεγνωτηρίου, ἑνὸς ἠλεκτρομοτέρ, ἑνὸς ἀτέρμονος δώδεκα μέτρων ἑνὸς μοτὲρ ἐκκινήσεως ἀτέρμονος, μιᾶς χαρμανιέρας μετ' ἀναβατῆρος, ἓξ κυλίνδρων, δύο παραντόξ, μιᾶς καρσμακίσιρας, δύο κινητήρων, ἑνὸς ἀλευροκοσκίνου περιστροφικοῦ μήκους 4 μέτρων, ἑνὸς αὐτομάτου τροφοδότου, ἑνὸς πλασίστερ, τριῶν παραντόξ μιᾶς αὐτομάτου πλάστιγγος 30 τόννων ὡριαίως, ἑνὸς σιτοκαθαριστῆρος μετὰ δύο κυκλώνων, μιᾶς βούρσας σίτου, ἑνὸς μεταφορέως ἀλεύρων πρὸς συσκευασίαν, ἑνὸς αὐτομάτου τροφοδότου ἀλεύρων πρὸς συσκευασίαν, ἑνὸς ζυγοῦ ἑκατονταλιτρικοῦ, ἑνὸς διογκωμετρίφου ΤΕΜΗΑ, ἑνὸς κλιβάνου τέφρας, καὶ ὑγρασίας, ἓξ σιμιγδαλέρων, ἑνὸς ἀεροστροβίλου μετὰ κυκλῶνος, πέντε ἀτερμόνων, συγκροτήματος ἀπορροφητῆρος, ἠλεκτρικῆς ἐγκαταστάσεως, διαφόρων ἠλεκτρικῶν μοτέρ. 4) Ἑνὸς οἰκοπέδου ἐκτάσεως 536 τετρ μέτρων ἐν Μουδανίοις καὶ εἰς θέσιν ἀλμῦρες φέρον τὸν ἀριθμὸν 131 5) Ἕτερον οἰκόπεδον ἐκτάσεως 534 τετρ. μέτρων περίπου εἰς τὴν αὐτὴν θέσιν (περίπου διαγράφεται μία λέξις) «Ἀλμῦρες» Νέων Μουδανιῶν, φέρον τὸν ἀριθμὸν 125 μετὰ τοῦ ἐν αὐτῷ κτίσματος, πλυνθοκτίστου καὶ κεραμοσκεποῦς, ἓξ ἑνὸς δωματίου κουζίνας, ἀποχωρητηρίου. Ἐπὶ τῶν κατασχεθέντων ἀνωτέρω ἀκινήτων ὑφίσταται τὰ ἑξῆς βάρη: 1) Ἐν τόμῳ Α'. καὶ ἀριθμῷ 63 τοῦ βιβλίου ὑποθηκῶν τοῦ Εἰρηνοδικείου Ν. Μουδανιῶν εἶναι ἐγγεγραμμένη πρώτη ὑποθήκη ὑπὲρ Ἐμπορικῆς Τραπέζης τῆς Ἑλλάδος ἐπὶ τῶν 480)ο ἐξ ἀδιαιρέτου τοῦ ὑπ' ἀριθ. 223 οἰκοπέδου καὶ ἐπὶ τοῦ 1)2 ἐξ ἀδιαιρέτου τῆς μονορόφου οἰκίας ὑπ' ἀριθ. οἰκοπέδου 252 καὶ ἐφ' ὁλοκλήρου τοῦ κτιριακοῦ συγκροτήματος τοῦ ἀλευρομύλου ὑπ' ἀριθ. οἰκοπέδου 179 διὰ δραχ. 270.000 κατὰ τῶν ὡς ἄνω ὀφειλετῶν 2) Ἐν τόμῳ Α' καὶ ἀριθ 79 τοῦ ὡς ἄνω βιβλίου Ὑποθηκῶν εἶναι ἐγγεγραμμένη Β'. ὑποθήκη ὑπὲρ τῆς Ἐμπορικῆς Τραπέζης τῆς Ἑλλάδος κατὰ τῶν αὐτῶν ὡς ἄνω ὀφειλετῶν ἐπὶ ἑνὸς οἰκοπέδου ὑπ' ἀριθ, 131 καὶ ἐπὶ τοῦ κτηριακοῦ συγκροτήματος τοῦ ἀλευρομύλου ὑπ' ἀριθ. 179 οἰκοπέδου διὰ δραχμὰς 160.000 3) Ἐν τόμῳ Ν'. καὶ ἀριθμῷ 177 τοῦ ὡς ἄνω βιβλίου ὑποθηκῶν εἶναι ἐγγεγραμμένη προσημείωσις ὑποθήκης ὑπὲρ τῆς Ἐμπορικῆς Τραπέζης τῆς Ἑλλάδος κατὰ τῶν ἄνω ὀφειλετῶν διὰ δραχ 800.000 ἐφ' ὅλων τῶν ἄνω ἐρω κατασχεθέντων ἀκινήτων. 7) Ἐν τόμῳ Α'. καὶ ἀριθμῷ 155 τοῦ αὐτοῦ βιβλίου ὑποθηκῶν εἶναι ἐγγεγραμμένη προσημείωσις ὑποθήκης ὑπὲρ τῆς Ἐθνικῆς Τραπέζης τῆς Ἑλλάδος διὰ ποσὸν δραχμῶν 52 000 εἰς βάρος τῶν ὡς ἄνω ὀφειλετῶν ἐφ' ὅλων τῶν κατασχεθέντων ἀκινήτων. 8) Ἐν τόμῳ Α'. καὶ ἀριθμῷ 155 τοῦ αὐτοῦ βιβλίου ὑποθηκῶν εἶναι ἐγγεγραμμένη προσημείωσις ὑποθήκης ὑπὲρ τῆς Ἐθνικῆς Τραπέζης τῆς Ἑλλάδος διὰ δραχμῶν 320.000 κατὰ τῶν ὡς ἄνω ὀφειλετῶν ἐφ' ὅλων τῶν ἀνωτέρω κατασχεθέντων ἀκινήτων. 9) Ἐν τόμῳ Β'. καὶ ἀριθ 194 τοῦ ὡς ἄνω βιβλίου ὑποθηκῶν εἶναι ἐγγεγραμμένη Γ'. ὑποθήκη ὑπὲρ Ἐθνικῆς Τραπέζης τῆς Ἑλλάδος κατὰ τῶν αὐτῶν ὡς ἄνω ὀφειλετῶν διὰ δραχμὰς 34 050 ἐφ' ὅλων τῶν ἀνωτέρω κατασχεθέντων ἀκινήτων. 10) Ἐν τόμῳ Θ'. καὶ ἀριθμῷ 61 τοῦ βιβλίου ὑποθηκῶν τοῦ ὑποθηκοφυλακείου Πολυγύρου εἶναι ἐγγεγραμμένη ὑποθήκη ὑπὲρ τῆς Ἐθνικῆς Τραπέζης τῆς Ἑλλάδος κατὰ τῶν ὡς ἄνω ὀφειλετῶν διὰ δραχ. 400.000 ἐπὶ τῶν ὑπ' ἀριθ. 179 καὶ 130 οἰκοπέδων τοῦ συνοικισμοῦ Ν. Μουδανιῶν τῶν ὡς ἄνω κατασχεθέντων ἀκινήτων. 11) Ἐν τόμῳ Θ'. καὶ ἀριθμῷ 53 τοῦ βιβλίου ὑποθηκῶν τοῦ Ὑποθηκοφυλακείου Πολυγύρου εἶναι ἐγγεγραμμένη προσημείωσις ὑπὲρ Ἐθνικῆς Τραπέζης τῆς Ἑλλάδος κατὰ τῶν ὡς ἄνω ὀφειλετῶν διὰ δραχμὰς 290.000 ἐπὶ τῶν ὑπ' ἀριθ 179 131 οἰκοπέδων τοῦ ὡς ἄνω συνοικισμοῦ καὶ 12) ἐν τόμῳ ΙΖ'. καὶ ὑπ' ἀριθ. 1684 τοῦ βιβλίου Ὑποθηκῶν τοῦ Εἰρηνοδικείου Νέων Μουδανιῶν εἶναι ἐγγεγραμμένη ΣΤ'. ὑποθήκη διὰ δραχμὰς 1 233 828 ἐφ' ὅλων τῶν ἀνωτέρω κατασχεθέντων ἀκινήτων. Ὅτι ὡς πρώτη προσφορὰ ὁρίζεται τὸ 1/4 τῆς κατὰ τὴν κατάχρισιν ἐκτιμήσεως δι' ἕνα ἕκαστον τῶν ἀνωτέρω ἀκινήτων ἤτοι. α) Διὰ τὰ 480)ο τοῦ ὑπ' ἀριθ. 223 οἰκοπέδου δραχ. 75 000 ὡς ἐκτιμηθέντος εἰς δραχμὰς 300 000 β) Διὰ τὸ ὑπ' ἀριθ. 252 οἰκόπεδον μετὰ τῆς οἰκίας δραχ 187 000 περίπου ὡς ἐκτιμηθέντος εἰς 750 000. γ) Διὰ τὸ ὑπ' ἀριθ 179 οἰκόπεδον ἔνθα τὸ συγκρότημα ἀλευρομύλου μετὰ τῶν ἐν αὐτῷ ἐμπεπειγμένων μηχανημάτων εἰς δραχμὰς 750 000 ὡς ἐκτιμηθέντος εἰς τὸ ποσὸν τῶν 3 000 000 δ) Διὰ τὸ ὑπ' ἀριθ 131 οἰκόπεδον εἰς δραχμὰς 37 500 ὡς ἐκτιμηθέντος εἰς 150 000 ε) Διὰ τὸ ὑπ' ἀριθ, 125 οἰκόπεδον εἰς δραχ 37 500 ὡς ἐκτιμηθέντος εἰς 150 000. Ὅτι ὁ πλειστηριασμὸς τῶν ἀνωτέρω κατασχεθέντων ἀκινήτων ἐνεργηθήσεται κεχωρισμένως ἵνα ἐκ τοῦ ἐκπλειστηριάσματος πληρωθῇ ἡ ἐπισπεύδουσα τὰ ὀφειλόμενα αὐτῇ μετὰ τῶν τόκων καὶ ἐξόγων ἐκτελέσεως καὶ πλειστηριασμοῦ. Ἡ κατακύρωσις γενήσεται εἰς τὸν τὰ πλείονα προσφέροντα τελευταῖον ὑπερθεματιστὴν μετὰ παρέλευσιν τριῶν λεπτῶν τῆς ὥρας ἀπὸ τῆς τελευταίας προσφορᾶς διδομένου τοῦ σημείου τῆς κατακυρώσεως ὑπὸ τοῦ κήρυκος διὰ σκηπανίου ἢ κώδωνος ἐν ἰσχύϊ τοῦ ἐπὶ τοῦ πλειστηριασμοῦ ὑπαλλήλου Τὸ φερέγγυον τῶν πλειοδοτῶν ἔσεται τῆς ἀπολύτου κρίσεώς μου Τὰ κηρύκεια, τὰ ἐπὶ τοῦ πλειστηριασμοῦ δικαιώματα καὶ λοιποὶ νόμιμοι φόροι θὰ βαρύνουν τὸν τελευταῖον ὑπερθεματιστὴν. Ἡ παροῦσα δημοσευθήτω δὶς τὴν εἰκοστὴν ἑνάτην τρέχοντος μηνὸς Ἰουνίου καὶ τὴν ἕκτην 6ην τοῦ μηνὸς Ἰουλίου ἐ. ἔτους 1969 εἰς τὴν ἐφημερίδα «Φωνὴ τῆς Χαλκιδικῆς» καὶ εἰς τὴν ἀγκείαν στήλην τῶν πλειστηριασμῶν. Ἐγένετο ἐν Νέοις Μουδανίοις καὶ ἐν τῷ γραφείῳ μου σήμερον τὴν εἰκοστὴν τετάρτην (24) τοῦ μηνὸς Ἰουνίου τοῦ χιλιοστοῦ ἐννεακοσιοστοῦ ἑξηκοστοῦ ἐνάτου 1969 ἔτους καὶ πρὸς βεβαίωσιν ὑπογράφεται παρ' ἐμοῦ. Ὁ Συμβολαιογράφος Ν Μουδανιῶν Τ Σ ὑπογραφὴ Χρῆστος Ἰωάννου Τσάτσαρης Ἐν Ν Μουδανίοις τῇ 24—6—1969. Ὁ Συμβολαιογράφος Ν. Μουδανιῶν Τ Σ. ὑπογραφὴ Χρῆστος Ἰωάννου Τσάτσαρης.

ΕΝ ΜΕΣΩ ΘΕΡΜΟΤΑΤΩΝ ΕΚΔΗΛΩΣΕΩΝ

Ο ΠΟΛΥΓΥΡΟΣ ΑΠΕΘΕΩΣΕ ΤΟΝ Κ. ΚΩΝΝΟΝ ΑΣΛΑΝΙΔΗΝ

Κατὰ τὰ ἐγκαίνια τοῦ Σταδίου

Συνέχεια ἐκ τῆς 3ης σελίδος

τόπο τους. Νὰ γίνουν γεροώτεροι, εὐτυχέστεροι καὶ καλύτεροι Νὰ κατακτήσουν τὸ πνευματικὸ νόημα τῆς ζωῆς. Νὰ ἀπασχολοῦνται ἐπωφελῶς. Νὰ καθοδηγηθοῦν, ὥστε μόνοι τους νὰ ἀντλοῦν μεθόδους ζωῆς καὶ τὴν ἀκατάλυτη ἑλληνικὴ παράδοση, καὶ ἂν χρειασθῆ, νὰ εἶναι ἕτοιμοι καὶ πάλι νὰ κρούσουν τὰς θύρας τῆς ἱστορίας.

»Ἀγαπητοί μου συμπατριῶτες. Σᾶς εὐχαριστῶ γιὰ τὰ σί θήματά σας πρὸς ἐμὲ καὶ τὰ καλά σας λόγια, Πουθενά, κανεὶς δὲν καταξιώνεται, ὅσο στὸν δικό του τὸν τόπο, ἀπὸ τοὺς δικούς του ἀνθρώπους Αὐτοὶ θὰ τοῦ ποῦν τί ἔπραξε καλὸ καὶ τί κακό. Σ' αὐτοὺς θὰ εὕρη τὴν ἐπαφὴ μὲ τὴν κοινωνικὴ βάσι καὶ τὸ λαϊκὸ κριτήριο Μ' αὐτό, τὸ δικό σας δὲ κριτήριο, ὁδηγῶ, ἐλπίζω καὶ ἐγὼ νὰ προσφέρω τὸ καλύτερο σὲ σᾶς καὶ τὸν τόπο μας γενικώτερα

»Παραδίδων σήμερα τὸ ἔργο αὐτό, ἐξ ὀνόματος τοῦ ἀρχηγοῦ τῆς Ἐπαναστάσεως καὶ Πρωθυπουργοῦ τῆς χώρας, τοῦ ὁποίου σᾶς μεταφέρω καὶ τὸν θερμὸν χαιρετισμόν ἐκφράζω τὴν πεποίθησι ὅτι ἀπ' αὐτὸ καὶ τὰ ἄλλα τοῦ εἴδους του, θὰ ξεπηδήση τὸ μήνυμα μιᾶς εὐτυχεστέρας γιὰ τὸν λαό μας ζωῆς.

»Σὲ ὅ,τι ἀφορᾶ εἰς ἐμὲ προσωπικῶς, λογαριάζω ὅταν ἔλθη τὸ πλήρωμα τοῦ χρόνου νὰ ξαποστάσω κοντά σας καὶ νὰ χαίρωμαι μαζί σας τὴν ὡραία ἐποχὴ ποὺ προετοιμάσαμε γιὰ τὰ παιδιά μας. Εἶμαι αὐτὴ τὴν στιγμὴ πολὺ συγκινημένος καὶ σᾶς εὐχαριστῶ».

Ἡ τελετὴ τῶν ἐγκαινίων ἔλαβε πανηγυρικὸν χαρακτῆρα διὰ τῆς συμμετοχῆς 44 Σωματείων τῆς Χαλκιδικῆς τὰ ὁποῖα καὶ ἀποτελοῦν τὴν νεοσυσταθεῖσαν Ἕνωσιν Ποδοσφαιρικῶν Σωματείων Χαλ)κῆς ὡς καὶ χορευτικῶν συγκροτημάτων Πολυγύρου Ἱερισσοῦ καὶ ΧΑΝΘ

Ἐν συνεχείᾳ ὁ κ. Ἀσλανίδης μετέβη εἰς τὸ Κέντρον Νεότητος καὶ παρέστη σὲ σύσκεψη πραγματοποιηθεῖσα στὰ γραφεῖα τῆς ΕΠΣ Χαλκιδικῆς.

Διὰ τὸ ἐγκαινιασθὲν ὑπέροχον ἀθλητικὸ κόσμημα τοῦ Πολυγύρου διετέθησαν μέχρι σήμερον 4 000 000 δραχμῶν.

ΔΙΑΚΗΡΥΞΙΣ

Ἡ ἐπιτροπὴ κοινοτικοῦ Γυμναστηρίου Παλαιοχώρας διακηρύττει ὅτι Ἐκτίθεται εἰς δημόσιον μειοδοτικὸν διαγωνισμόν, δι' ἐνσφραγίστων προσφορῶν δι' ἐπιαίας ἐκπτώσεως ἐπὶ τοῖς ἑκατὸν (0]0) εἰς ἀκεραίας μονάδας ἐπὶ τῶν τιμῶν τιμολογίου καὶ τοῦ προϋπολογισμοῦ τῆς ἐγκεκριμένης μελέτης ἡ ἀνάδειξις ἐργολάβου ἐκτελέσεως τῶν ἐργασιῶν κατασκευῆς τοίχου ἀντιστηρίξεως καὶ διαμορφώσεως ὡς καὶ διαπλάσεως τοῦ κοινοτικοῦ Γυμναστηρίου Παλαιοχώρας προϋπολογισθείσης δαπάνης (105.000) δρχ.

Ὁ διαγωνισμὸς θὰ ἐνεργηθῆ τὴν 16ην Ἰουλίου ἐ.ἔ. ἡμέραν Τετάρτην καὶ ἀπὸ ὥρας 10—11 π.μ. ἐν τῷ κοινοτικῷ καταστήματι Παλαιοχώρας.

Δεκτοὶ εἰς τὸν διαγωνισμὸν ἐργολάβοι Δ.Ε. πάσης τάξεως ὡς καὶ ἐμπειροτέχναι οἵτινες ἔχουσι ἐκτελέσει παρόμοια ἔργα.

Ἐγγύησις συμετοχῆς δρχ. 2 000 εἴτε διὰ γραμματίου τοῦ Ταμείου παρακαταθηκῶν καὶ δανείων, εἴτε διὰ ἐγγυητικῆς ἐπιστολῆς ἀναγνωρισμένης Τραπέζης, ὡς καὶ πιστοποιητικὸν νομιμοφροσύνης

Οἱ ἐνδιαφερόμενοι δύνανται νὰ λάβωσι γνῶσιν τῆς μελέτης κλπ. ἐκ τοῦ γραφείου τῆς κοινότητος καὶ τῆς Νομαρχίας Χαλκιδικῆς.

Ἐν Μεταμορφώσει τῇ 28 6)69

Ὁ πρόεδρος κοινότητος
Σάββας Αποστολίδης

ΠΩΛΕΙΤΑΙ Βέσπα τύπου ΖΟΥΝΤΑΠ εἰς ἀρίστην κατάστασιν. Πληροφοριαι εἰς τὰ Γραφεῖα μας.

ΠΩΛΕΙΤΑΙ ἀγρὸς ἐκ 22 στρεμμάτων εἰς Ν. Ὀυνθον καὶ εἰς τοποθεσίαν Ραχῶνα Πληροφορίαι Κοσμᾶν Παπαστερίου Πολύγυρον

ΔΙΑΚΗΡΥΞΙΣ

Ὁ πρόεδρος τῆς κοινότητος Μεταμορφώσεως Χαλκιδικῆς διακηρύττει ὅτι τὴν 13ην Ἰουλίου 1969 ἡμέραν Κυριακὴν καὶ ὥραν 11 πμ. ἕως 1 μμ. καὶ ἐν τῷ κοινοτικῷ καταστήματι Μεταμορφώσεως ἐκτίθεται εἰς φανερὸν μειοδοτικὸν διαγωνισμόν, συμφώνως τῆς ὑπ' ἀριθ. 39)69 ἀποφάσεως τοῦ κοινοτικοῦ συμβουλίου ἐγκριθείσης διὰ τῆς ὑπ' ἀριθ. 15930)69 ὁμοίας τῆς Νομαρχίας Χαλκιδικῆς, διὰ τὴν ἀνάδειξιν μειοδότου κατασκευῆς «κοιν. Ἀφοδευτηρίων.» προϋπολογισμοῦ δαπάνης 40.000 δρχ.

Δεκτοὶ εἰς τὴν δημοπρασία ἐργολάβοι Δ.Ε πάσης τάξεως ὡς καὶ ἐμπειροτέχναι οἵτινες ἔχουσι ἐκτελέσει παρόμοια ἔργα.

Ἐγγύησις συμετοχῆς δρχ. 2 000 εἴτε διὰ γραμματίου τοῦ Ταμείου παρακαταθηκῶν καὶ δανείων, εἴτε διὰ ἐγγυητικῆς ἐπιστολῆς ἀναγνωρισμένης Τραπέζης, ὡς καὶ πιστοποιητικὸν νομιμοφροσύνης

Οἱ ἐνδιαφερόμενοι δύνανται νὰ λάβωσι γνῶσιν τῆς μελέτης κλπ. ἐκ τοῦ γραφείου τῆς κοινότητος καὶ τῆς Νομαρχίας Χαλκιδικῆς.

Ἐν Μεταμορφώσει τῇ 28 6)69

Ὁ πρόεδρος κοινότητος
Σάββας Αποστολίδης

Δήλωσις καὶ Πρόσκλησις

Τοῦ Γεωργίου Πετεινάρη τοῦ Κωνσταντίνου, κατοίκου Κασσανδρείας Χαλκιδικῆς.

Προτιθέμενος νὰ συνάψω ἐνυπόθηκον δάνειον, παρὰ τῆς Ἐθνικῆς Κτηματικῆς Τραπέζης τῆς Ἑλλάδος Α.Ε. καὶ νὰ παραχωρήσω αὐτῇ πρὸς ἀσφάλειαν τοῦ δανείου τούτου, προοριζομένου διὰ τὴν ἀποπεράτωσιν οἰκίας, ἢ ἡ ἀνέγερσις ἐνεκρίθη δυνάμει τῆς ὑπ' ἀριθ 201]31)3)1969 ἀδείας τῆς Διευθύνσεως Τεχνικῶν Ὑπηρεσιῶν Χαλκιδικῆς, δικαίωμα ἐγγραφῆς πρώτης ὑποθήκης ἐπὶ τῆς ἀνωτέρω οἰκίας, ἀποτελουμένης ἐκ δύο δωματίων, σαλοτραπεζαρίας καὶ λοιπῶν χρειωδῶν χώρων, μετὰ τοῦ ὑπ' αὐτὴν καὶ πέριξ αὐτῆς οἰκοπέδου συνολικῆς ἐκτάσεως μέτρων τετραγωνικῶν τριακοσίων εἴκοσι πέντε (325) περίπου ἢ ὅσης ἐπὶ πλέον ἢ ἔλαττον ἐκτάσεως καὶ ἂν εἶναι, κειμένου ἐντὸς τοῦ οἰκισμοῦ τῆς κωμοπόλεως Κασσανδρείας Χαλκιδικῆς καὶ εἰς θέσιν «Πετεινάραι» κα, τοῦ Δήμου Κασσανδρείας Χαλκιδικῆς, τῆς κτηματικῆς περιφερείας τοῦ Ὑποθηκοφυλακείου Κασσάνδρας καὶ τῆς τοιαύτης τοῦ Εἰρηνοδικείου Ν. Μουδανιῶν, ὁριζομένου γύρωθεν μὲ ἰδιοκτησίαν Κωνσταντίνου Πετεινάρη, Δημοσίαν ὁδόν, Δημοτικὴν πλατείαν καὶ ἰδιοκτησίαν Γ. Δοντά, ὡς εἰδικώτερον προσδιορίζεται εἰς τὸ ἀπὸ 7—5—1969 τοπογραφικὸν διάγραμμα ὑπὸ κλίμακο 1:500 τοῦ ὁπομηχανικοῦ Ἰωάννου Βασιλικοῦ εὑρισκομένου εἰς χεῖρας μου.

Διακηρύσσω ὅτι

Τοῦ οἰκοπέδου τούτου ἐφ' οὗ ἀνήγειρα τὴν ἀνωτέρω οἰκίαν μου, τυγχάνω ἀποκλειστικὸς κύριος, νομεὺς καὶ κάτοχος δυνάμει τῶν ὑπ' ἀριθ 11 485]4—2—1969 καὶ 11 538]24—3—1969 Συμβολαίων δωρεῶν ἐν ζωῇ, καταρτισθέντων μεταξὺ ἐμοῦ ὡς δωρεοδόχου καὶ τῶν Κωνσταντίνου Γεωργίου Πετεινάρη, Δημητρίου Γεωργίου Πετεινάρη, Βασιλικῆς σ ζύγου Ἰωάννου Μυλωνᾶ, τὸ γένος Γεωργίου καὶ Ἑλένης Πετεινάρη, κατοίκων Κασσανδρείας Χαλκιδικῆς, ὡς δωρητῶν, ἐνώπιον τοῦ Συμβολαιογράφου Κασσάνδρας Ἀνεστασίου Σιλελόγλου, νομίμως μεταγραφέντων ἐν τόμῳ 39 καὶ ἀριθμοὺς 40 καὶ 81 τοῦ Ὑποθηκοφυλακείου Κασσάνδρας.

καὶ προσκαλῶ

Πάντα ἔχοντα ἢ ἀξιοῦντα οἱονδήποτε ἐμπράγματον δικαίωμα ἢ νομὴν ἐπὶ τοῦ ἀκινήτου τούτου κτήματος μου, ὅπως συμφώνως τῷ ἄρθρῳ 2 παραγρ δ' τοῦ Νόμου 3743]1969 «Περὶ τῶν εἰς τὴν Ἐθνικὴν Κτηματικὴν Τράπεζαν τῆς Ἑλλάδος παραχωρουμένων Ὑποθηκῶν ἐπὶ ἀκινήτων ἐν ταῖς Νέαις Χώραις», γνωστοποιήσῃ ἐμπροθέσμως ὅπου ὁ ὡς ἄνω Νόμος ὁρίζει τὰ τυχὸν δικαιώματά μου.

Ἐν Κασ)δρείᾳ τῇ 3—7—69

Ὁ δηλῶν καὶ προσκαλῶν
Γεώργιος Κων. Πετεινάρης

Πλήρωσις θέσεως ἰατρικοῦ προσωπικοῦ

Τὸ Διοικητικὸν Συμβούλιον τοῦ Γενικοῦ Νοσοκομείου Χαλκιδικῆς κατόπιν τῆς ὑπ. ἀριθ. 11)1969 ἀποφάσεώς του, προκηρύσσει διαγωνισμὸν διὰ τὴν πλήρωσιν τῶν κάτωθι θέσεων.

1) Μιᾶς θέσεως Δ)ντοῦ Χειρουργοῦ ἢ Μαιευτῆρος Γυναικολόγου.

2) Μιᾶς θέσεως Ἀκτινολόγου Ἰατροῦ ἐπὶ ὡριαίᾳ ἀντιμισθίᾳ.

Οἱ ἐνδιαφερόμενοι διὰ τὴν κάλυψιν τῶν ὡς ἄνω θέσεων δέον ὅπως ἐντὸς 20 ἡμερῶν ἀπὸ τῆς δημοσιεύσεως τῆ παρούσης εἰς τὸν τύπον ὑποβάλουσι εἰς τὴν γραμματείαν αἴτησιν μετὰ τῶν νομίμων δικαιολογητικῶν.

Πλείονας πληροφορίαι παρέχονται καθ' ἑκάστην εἰς τὴν Γραμματείαν τοῦ Ἱδρύματος καὶ κατὰ τὰς ἐργασίμους ἡμέρας καὶ ὥρας (Πολύγυρος τηλέφ. 2 46)

Ὁ Πρόεδρος
τοῦ Διοικ. Συμβουλίου
Ἀστέριος Δερβίσης
Δ)ντὴς Νομαρχίας

ΔΙΑΚΗΡΥΞΙΣ

Ἡ ἐπιτροπὴ κοινοτικοῦ γυμναστηρίου Πορταριᾶς Χαλκιδικῆς διακηρύττει ὅτι Τὴν 12ην Ἰουλίου 1969 ἡμέραν τῆς ἑβδομάδος ἀββατον καὶ ὥραν 11—12 π.μ. καὶ ἐν τῷ κοινοτικῷ καταστήματι Πορταριᾶς, θὰ διενεργηθῆ ἐνώπιον τῆς ἀρμοδίας Ἐπιτροπῆς ἐπαναληπτικὸς μειοδοτικὸς διαγωνισμὸς δι' ἐνσφραγίστων προσφορῶν διὰ τὴν ἀνάδειξιν ἐργολάβου κατασκευῆς τοῦ ἔργου: ΑΠΟΔΥΤΗΡΙΑ προϋπολογισμοῦ δαπάνης δρχ 85.000 ὑπὸ τοὺς κάτωθι ὅρους.

1) Ἡ κατασκευὴ τοῦ ἔργου θὰ γίνη συμφώνως πρὸς τὴν ὑπ ἀριθ, 83)1968 συνταχθεῖσαν ὑπὸ τῆς Γ.Υ.Δ.Κ. Μελέτην.

2) Δεκτοὶ γίνονται ἐργολάβοι δημοσίων ἔργων καὶ ἐμπειροτέχναι ὑπὸ τὰς νομίμους προϋποθέσεις.

3) Ἡ ἐγγύησις ὁρίζεται εἰς 20)ο ἐπὶ τοῦ προϋπολογισμοῦ τοῦ ἔργου καὶ ἡ ἐκπτωσις προσφέρεται ἐπὶ τοῖς ἑκατὸν καὶ εἰς ἀκεραίας μονάδας.

4) Ἀνάδοχος ἀνακηρύσσεται ὁ προσενεγκὼν τὴν μεγαλυτέραν ἔκπτωσιν ἐπὶ τῶν τιμῶν τοῦ προϋπολογισμοῦ τῆς μελέτης καὶ.

5) Οἱ συμμετέχοντες εἰς τὸν διαγωνισμὸν δέον νὰ ἐπιδείξωσι καὶ πιστοποιητικὸν Κοινωνικῶν φρονημάτων,

Ἐν Πορταριᾷ τῇ 28)6)1969

Ὁ πρόεδρος
Παρούσης Γεώργιος

Ἵδρυσις Σωματείου

Διὰ τῆς ὑπ' ἀριθ. 25]14—6—69 ἀποφάσεως τοῦ Πολυμελοῦς Πρωτοδικείου Χαλκιδικῆς ἀνεγνωρίσθη τὸ ὑπὸ τὴν ἐπωνυμίαν (Σωματεῖον Φορτοεκφορτωτῶν Σταγείρων ὁ Ἅγιος Δημήτριος).

Σωματεῖον, ἕδραν ἔχον τὸ χωρίον Στάγειρα σκοπὸν δὲ τὴν προαγωγὴν τῶν οἰκονομικῶν καὶ ἐπαγγελματικῶν συμφερόντων τῶν μελῶν αὐτοῦ.

Ε Πολυγύρῳ τῇ 26)6)1969

Ὁ πληρ. δικηγόρος
Κων)νῖνος Χ. Κλειδαρᾶς

ΔΙΑΚΗΡΥΞΙΣ

Ἐκποίησις ἀκινήτου

Ἐκτίθεται εἰς φανερὸν πλειοδοτικὴν δημοπρασίαν, ἐνεργηθησομένην ἐν Πολυχρόνῳ καὶ εἰς τὸν συνήθη τόπον τῶν δημοπρασιῶν (Καφενεῖον Β. Μουστάκα), τὴν 20ην Ἰουλίου 1969 ἡμέραν Κυριακὴν καὶ ὥραν 10—12, ἐνώπιον τῆς Σχολικῆς Ἐφορείας Πολυχρόνου, ἡ ἐκποίησις τοῦ εἰς θέσιν «ΓΥΦΤΟΣ», Σχολικοῦ ἀγροῦ, ἐκτάσεως (4 627,50) τ.μ, μὲ ἐλαχίστην προσφορὰν, τὸ ποσὸν τῶν (40) δρχ. κατὰ τ.μ

Ἐγγύησις συμμετοχῆς (3.000) δρχ εἰς Γραμματίον Ταμείου Παρακαταθηκῶν καὶ Δανείων ἢ Ἐγγυητικὴν Ἐπιστολὴν Τραπέζης ἀνεγνωρισμένης.

Οἱ ἐνδιαφερόμενοι διὰ πλείονας πληροφορίας δύνανται νὰ ἀπευθύνωνται εἰς Γραφεῖον κ. Ἐπιθ)τοῦ Δημ. Ἐκπ)σεως Πολυγύρου ἢ εἰς Γραφεῖον κ. Δ)ντοῦ Δημοτικοῦ Σχολείου Πολυχρόνου ἢ εἰς Γραφεῖον κ. Προέδρου Κοινότητος Πολυχρόνου ἢ τέλος εἰς Γραφεῖον κ. Οἰκονομικοῦ Ἐφόρου Ν. Μουδανιῶν, ἔνθα εὑρίσκονται κατατεθημένοι οἱ ὅροι τῆς Δημοπρασίας.

Ἐν Πολυχρόνῳ τῇ 3)7)1969

Ὁ πρόεδρος Σχ. Ἐφορείας
Δημήτριος Γραμμάτης

Ἵδρυσις Σωματείου

Διὰ τῆς ὑπ. ἀριθ. 22]14—6—69 ἀποφάσεως τοῦ Πολυμελοῦς Πρωτοδικείου Χαλκιδικῆς ἀνεγνωρίσθη τὸ ὑπὸ τὴν ἐπωνυμίαν (Σύλλογος Γονέων Κηδεμόνων καὶ Φίλων τοῦ Δημοτικοῦ Σχολείου Στρατονίκης).

Σωματεῖον, ἕδραν ἔχον τὴν Στρατονίκην, σκοπὸν δὲ τὴν συνεργασίαν Σχολείου καὶ οἰκογενείας κλπ

Ἐν Πολυγύρῳ τῇ 26)6)1969

Ὁ πλρ. δικηγόρος
Κων)τῖνος Χ. Κλειδαρᾶς

ΔΙΑΚΗΡΥΞΙΣ

Ὁ Πρόεδρος Κοινότητος Βαρβάρας Χαλ)κῆς διακηρύττει ὅτι. Κενωθείσης τῆς θέσεως τοῦ Δασοφύλακος τῆς κοινότητος καλοῦνται οἱ ἐνδιαφερόμενοι διὰ τὴν κατάληψιν μιᾶς κενῆς θέσεως ἐπὶ 11ῳ βαθμῷ ἄνευ διαγωνισμοῦ ὅπως ἐντὸς 20ημέρου ἀπὸ τῆς δημοσιεύσεως ὑποβάλουν τῇ κοινότητι ἡμῶν αἴτησιν μετὰ τῶν ὑπὸ τῶν διατάξεων τοῦ ὑπ' ἀριθ. 406]19 3 Β.Δ. καὶ τῆς Δασικῆς Νομοθεσίας προβλεπομένων δικαιολογητικῶν.

Δικαίωμα ὑποβολῆς δικαιολογητικῶν ἔχουν μόνον ἄρρενες κεκτημένοι τουλάχιστον ἀπολυτήριον Δημοτικοῦ Σχολείου.

Πλείοναι πληροφορίαι παρέχονται εἰς τὸ Γραφεῖον τῆς κοινότητος, Νομαρχίαν Χαλκιδικῆς καὶ Δασαρχεῖον Ἀρναίας

Ἐν Βαρβάρα τῇ 1)7)1969

Ὁ πρόεδρος κοινότητος
Δημήτριος Κωτάκης

ΠΩΛΟΥΝΤΑΙ 90 πρόβατα, βελτιωμένα παραγωγικὰ. Πληροφορίαι Σεραφείμ Δελλιον Καλύβες Πολυγύρου τηλ. 4.

ΕΝΟΙΚΙΑΖΟΝΤΑΙ εἰς παραλίαν Τορώνης δωμάτια καὶ νοικιάζει μεθ' ὅλων τῶν χρειωδῶν. Πληροφορίαι Δημήτρ Ζάβαν Συκιάν.

ΚΟΙΝΩΝΙΚΑ

ΕΥΧΑΡΙΣΤΗΡΙΑ

Εὐχαριστοῦμεν θερμότατα τὴν Α.Ε. ΑΒΖ ἡ ὁποία προσέφερεν πρὸς τοὺς ἀριστεύσαντας μαθητὰς τοῦ Σχολείου μας 15 σχολικὲς τσάντες καὶ 15 ἐκδρομικοὺς σάκους, διὰ τοῦ ἀντιπροσώπου της κ. Φώτου Ἀναστασιάδη

Ὁ Δ)ντὴς τοῦ Σχολείου
Μιχαὴλ Καρσιώτης

ΣΥΓΧΑΡΗΤΗΡΙΑ

Τὴν ἀγαπητήν μας ἀνεψιὰν Νίτσαν Β. Βρεττᾶ, λαβοῦσαν ἐπαξίως τὸ πτυχίον Νομικῆς Σχολῆς τοῦ Πανεπιστημίου Θεσ)νίκης, συγχαίρομεν θερμῶς, εὐχόμενοι καλὴν σταδιοδρομίαν.

Οἰκ. Γεωργ. Μουταφτσῆ

—Τὴν ἀγαπητήν μας Νίτσαν Β. Βρεττᾶ, λαβοῦσα ἐπαξίως τὸ πτυχίον Νομικῆς Σχολῆς τοῦ Πανεπιστημίου Θεσ)νίκης, συγχαίρομεν θερμῶς, εὐχόμενοι καλὴν σταδιοδρομίαν.

Οἰκ. Ἀντ. Σταυρινοῦ

—Τὴν ἀνεψιά μας δ. Μαρίαν Ἀστερ. Πιπέρκου ποὺ ἔλαβε ἐπαξίως τὸ δίπλωμα τῆς ὀδοντοϊατρικῆς συγχαίρομεν θερμῶς εὐχόμενοι καλὴν σταδιοδρομίαν.

Γεώργιος Ἄννα

—Εἰς τὴν ἀγαπημένη μας ἐξαδέλφη Μαρίαν Α. Πιπέρκου, λαβοῦσαν ἐπαξίως τὸ πτυχίον τῆς ὀδοντιατρικῆς εὐχόμεθα καλὴν καὶ ἐπιτυχῆ σταδιοδρομίαν

Χριστόδουλος—Γωγὼ

—Τὴν ἀγαπημένη μας ἀνεψιὰ δα Μαρία Ἀστερ. Πιπέρκου ποὺ ἔλαβε τὸ πτυχίον τῆς ὀδοντοϊατρικῆς συγχαίρομεν ἐγκαρδίως εὐχόμεθα λαμπρὰν σταδιοδρομίαν.

Οἰκογένειαι
Μιχ. Βογιατζῆ Ἰ. Λαγοῦ
Ἐλ. Μάντη

ΕΥΧΕΤΗΡΙΑ

Στὴν θυγατέρα καὶ ἀδελφή μας Νίτσα Βρεττᾶ ποὺ ἔλαβε ἐπαξίως τὸ πτυχίον τῆς Νομικῆς εὐχόμεθα καλὴν σταδιοδρομίαν.

Οἰκογένεια
Βασιλείου Βρεττᾶ

—Στοὺς ἀγαπητούς μας Ἀθαν. Καραμπατάκην καὶ Στέλλα Τσιτσίνη ποὺ τέλεσαν τοὺς γάμους των εὐχόμεθα βίον εὐτυχῆ.

Γιάννης—Γεώργιος

ΑΝΑΚΟΙΝΩΣΙΣ

Ἀνακοινοῦται ὅτι δι' ἀποφάσεως τοῦ Ὑπουργείου Ἐμπορικῆς Ναυτιλίας προκηρύσσεται εἰσαγωγὴ μέχρι (40) τεσσαράκοντα μαθητῶν εἰς τὴν Α' τάξιν τῆς Δημοσίας Σχολῆς Θαλαμηπόλων Ἐμπορικοῦ Ναυτικοῦ.

Διὰ πλείονας πληροφορίας, δύνανται οἱ ἐνδιαφερόμενοι ν' ἀπευθύνωνται εἰς τὰς Λιμενικὰς Ἀρχὰς καὶ τὸ Τμῆμα Διοικήσεως τῆς Νομαρχίας κατὰ τὰς ἐργασίμους ἡμέρας καὶ ὥρας (11.00 π.μ. ἕως 13 30 μ.μ)

Ἐκ τῆς Νομαρχίας
ΑΣΤΕΡ. ΔΕΡΒΙΣΗΣ